



EDUCADORES 33  
DE




---

PLANOS ORIGINALES




# LAS PLANTAS

---

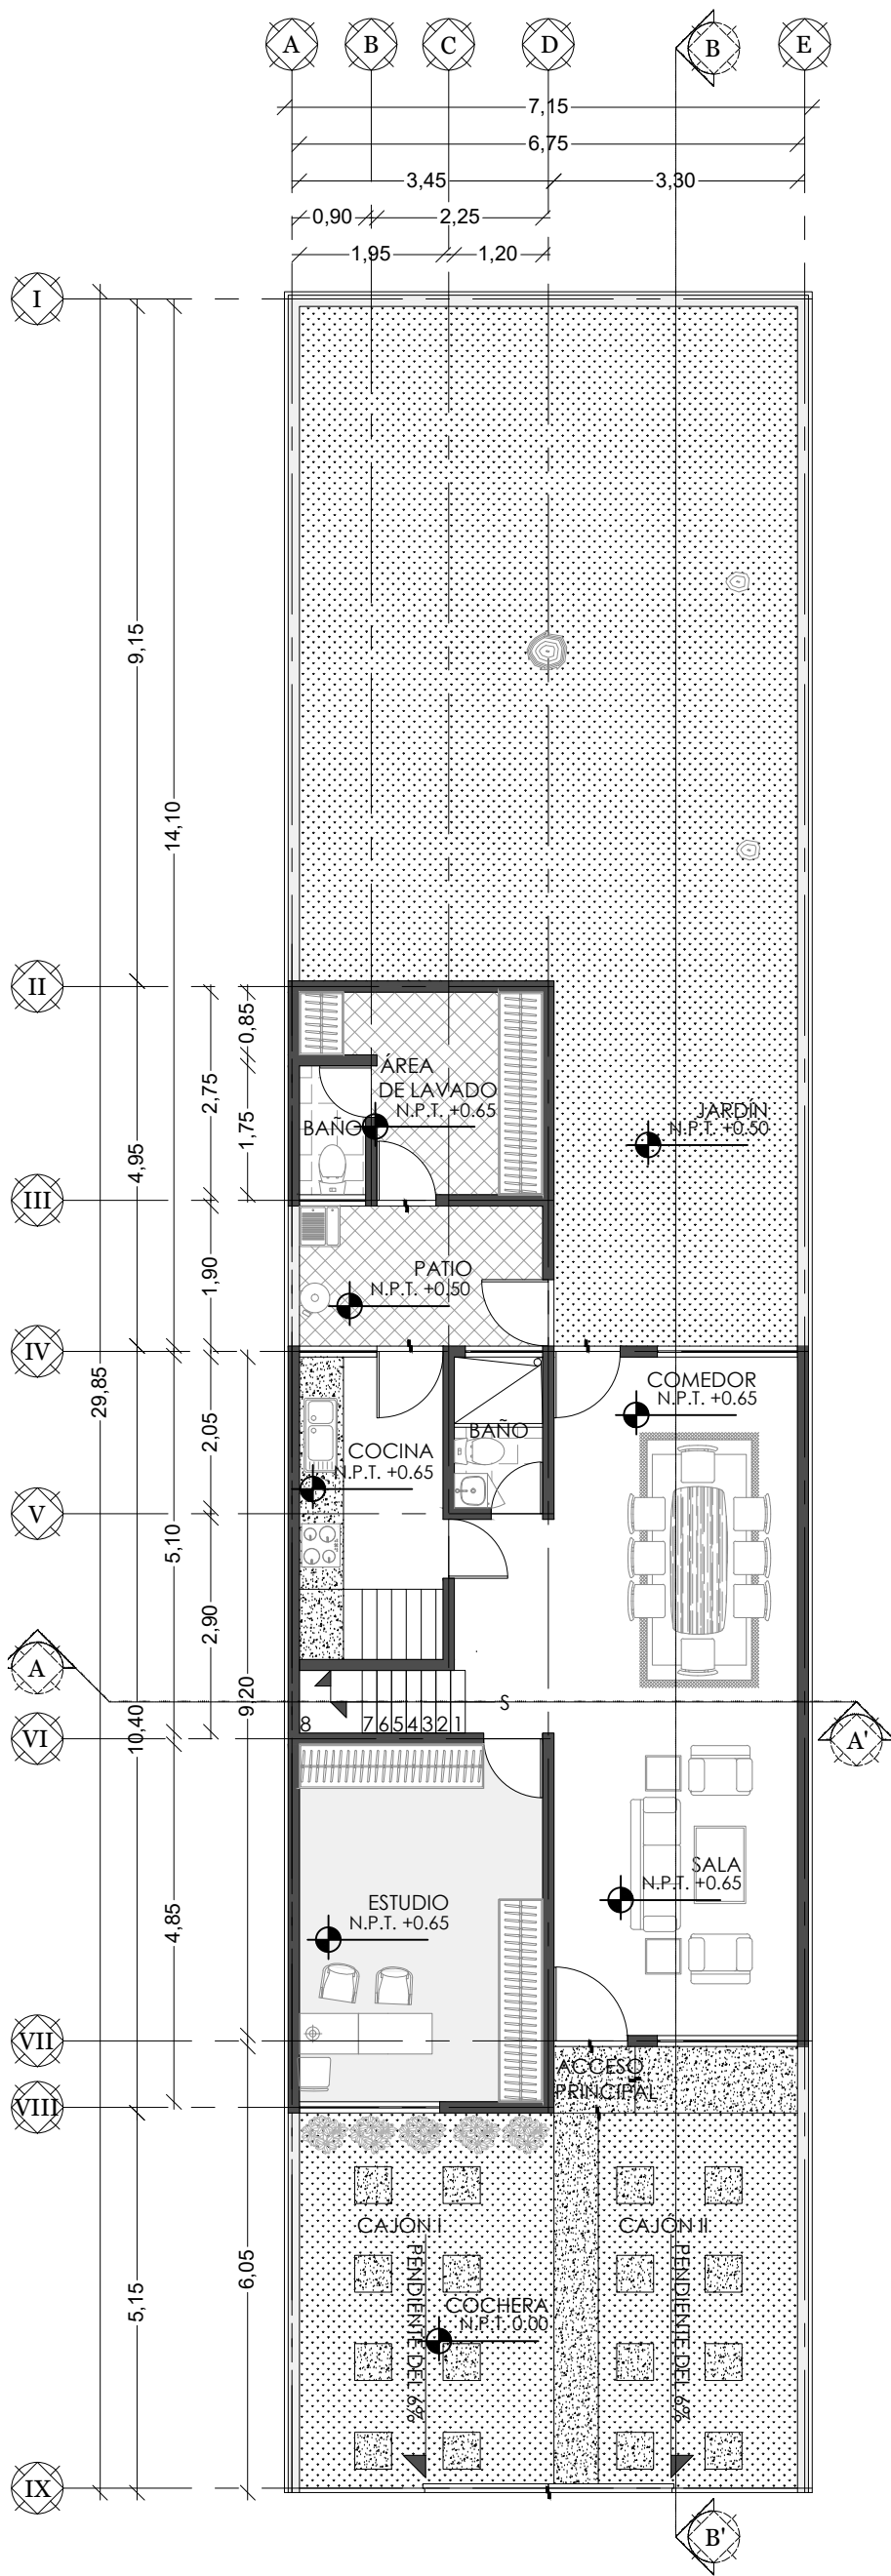


PLANTA BAJA

NORTE

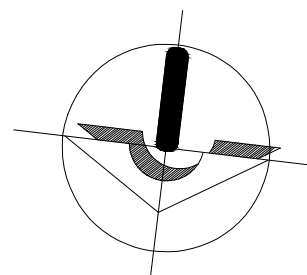

CROQUIS

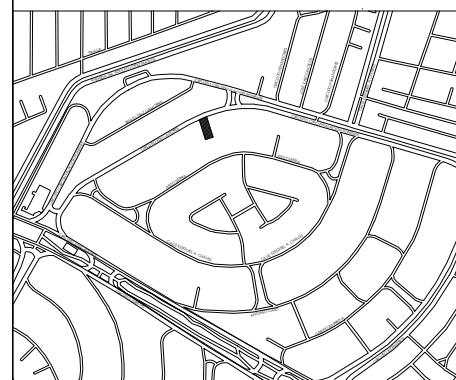

UBICACIÓN

CIRCUITO EDUCADORES 33, CIUDAD SATÉLITE, 53100, NAUCALPAN DE JUÁREZ, ESTADO DE MÉXICO.

SIMBOLOGÍA

- COLUMNA
- MURO
- VENTANA
- ESCALÓN/FIRME
- BARANDAL
- CELOSÍA
- ÁRBOL
- LÍNEA DE PROYECCIÓN
- LÍNEA DE CORTE
- LÍNEA DE EJES
- PUERTA
- PUERTA CORREDIZA
- CAMBIO DE NIVEL
- BAJADA DE AGUA
- NIVEL DE PISO TERMINADO

OBSERVACIONES

PROYECTO  
EDUCADORES 33

CLAVE

**A1**

TERRENO  
200 m<sup>2</sup>

COTAS  
EN METROS


ESCALA  
1:100

PLANO  
PLANTA BAJA

PROYECTISTA  
JUAN PABLO PEÑA MARTÍNEZ


FECHA  
01 DE MAYO DE 2026



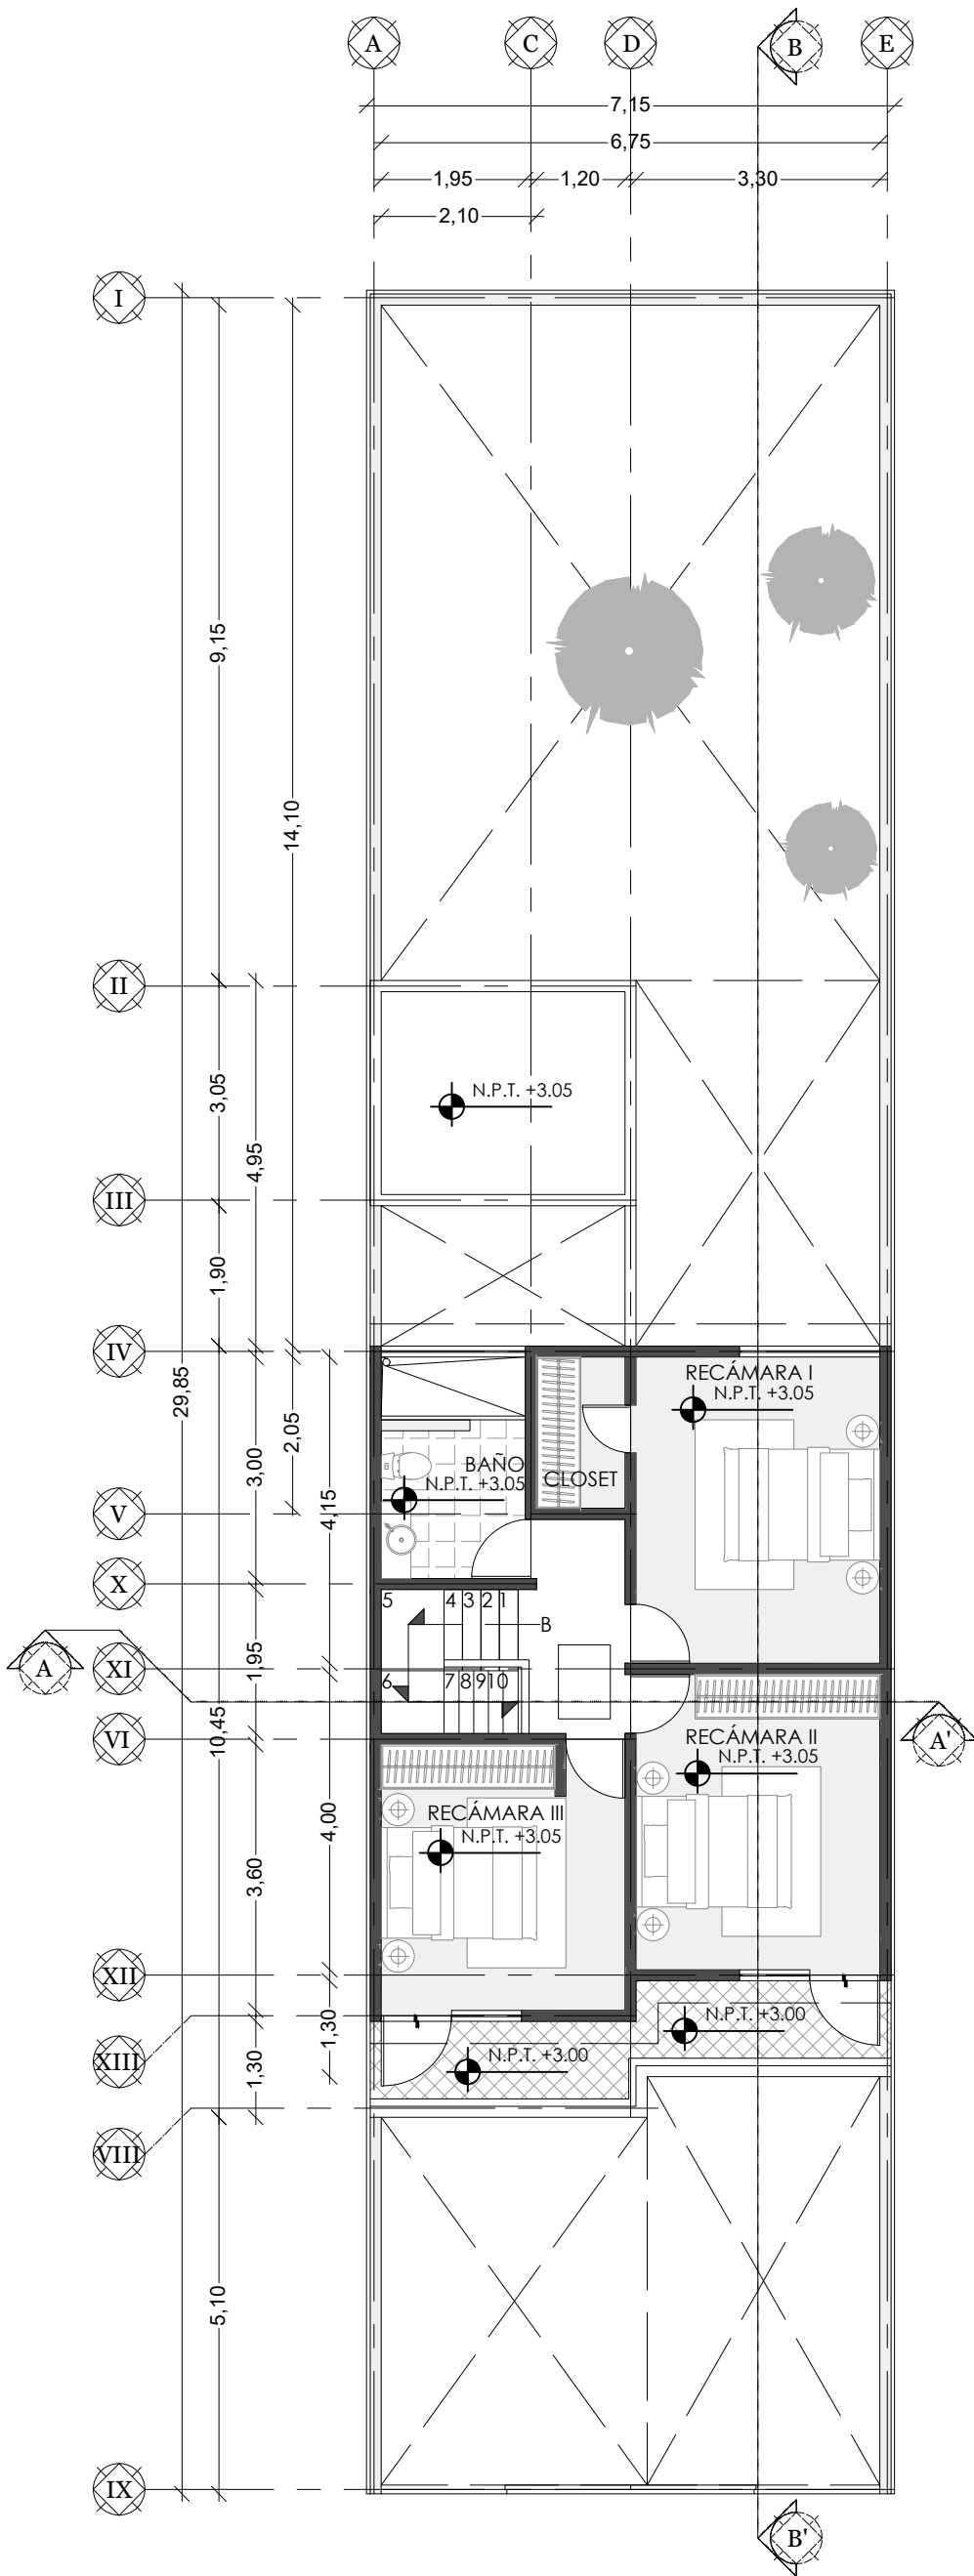


PLANTA ALTA

NORTE

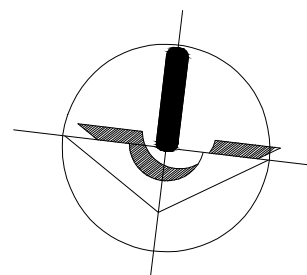

CROQUIS

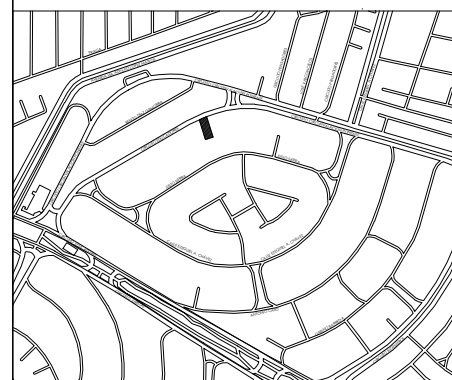

UBICACIÓN

CIRCUITO EDUCADORES 33, CIUDAD SATÉLITE, 53100, NAUCALPAN DE JUÁREZ, ESTADO DE MÉXICO.

SIMBOLOGÍA

- COLUMNA
- MURO
- VENTANA
- ESCALÓN/FIRME
- BARANDAL
- CELOSÍA
- ÁRBOL
- LÍNEA DE PROYECCIÓN
- LÍNEA DE CORTE
- LÍNEA DE EJES
- PUERTA
- PUERTA CORREDIZA
- CAMBIO DE NIVEL
- BAJADA DE AGUA
- NIVEL DE PISO TERMINADO

OBSERVACIONES

PROYECTO  
EDUCADORES 33

CLAVE

**A2**

TERRENO  
200 m<sup>2</sup>

COTAS  
EN METROS


ESCALA  
1:100

PLANO  
PLANTA ALTA

PROYECTISTA  
JUAN PABLO PEÑA MARTÍNEZ


FECHA  
01 DE MAYO DE 2026



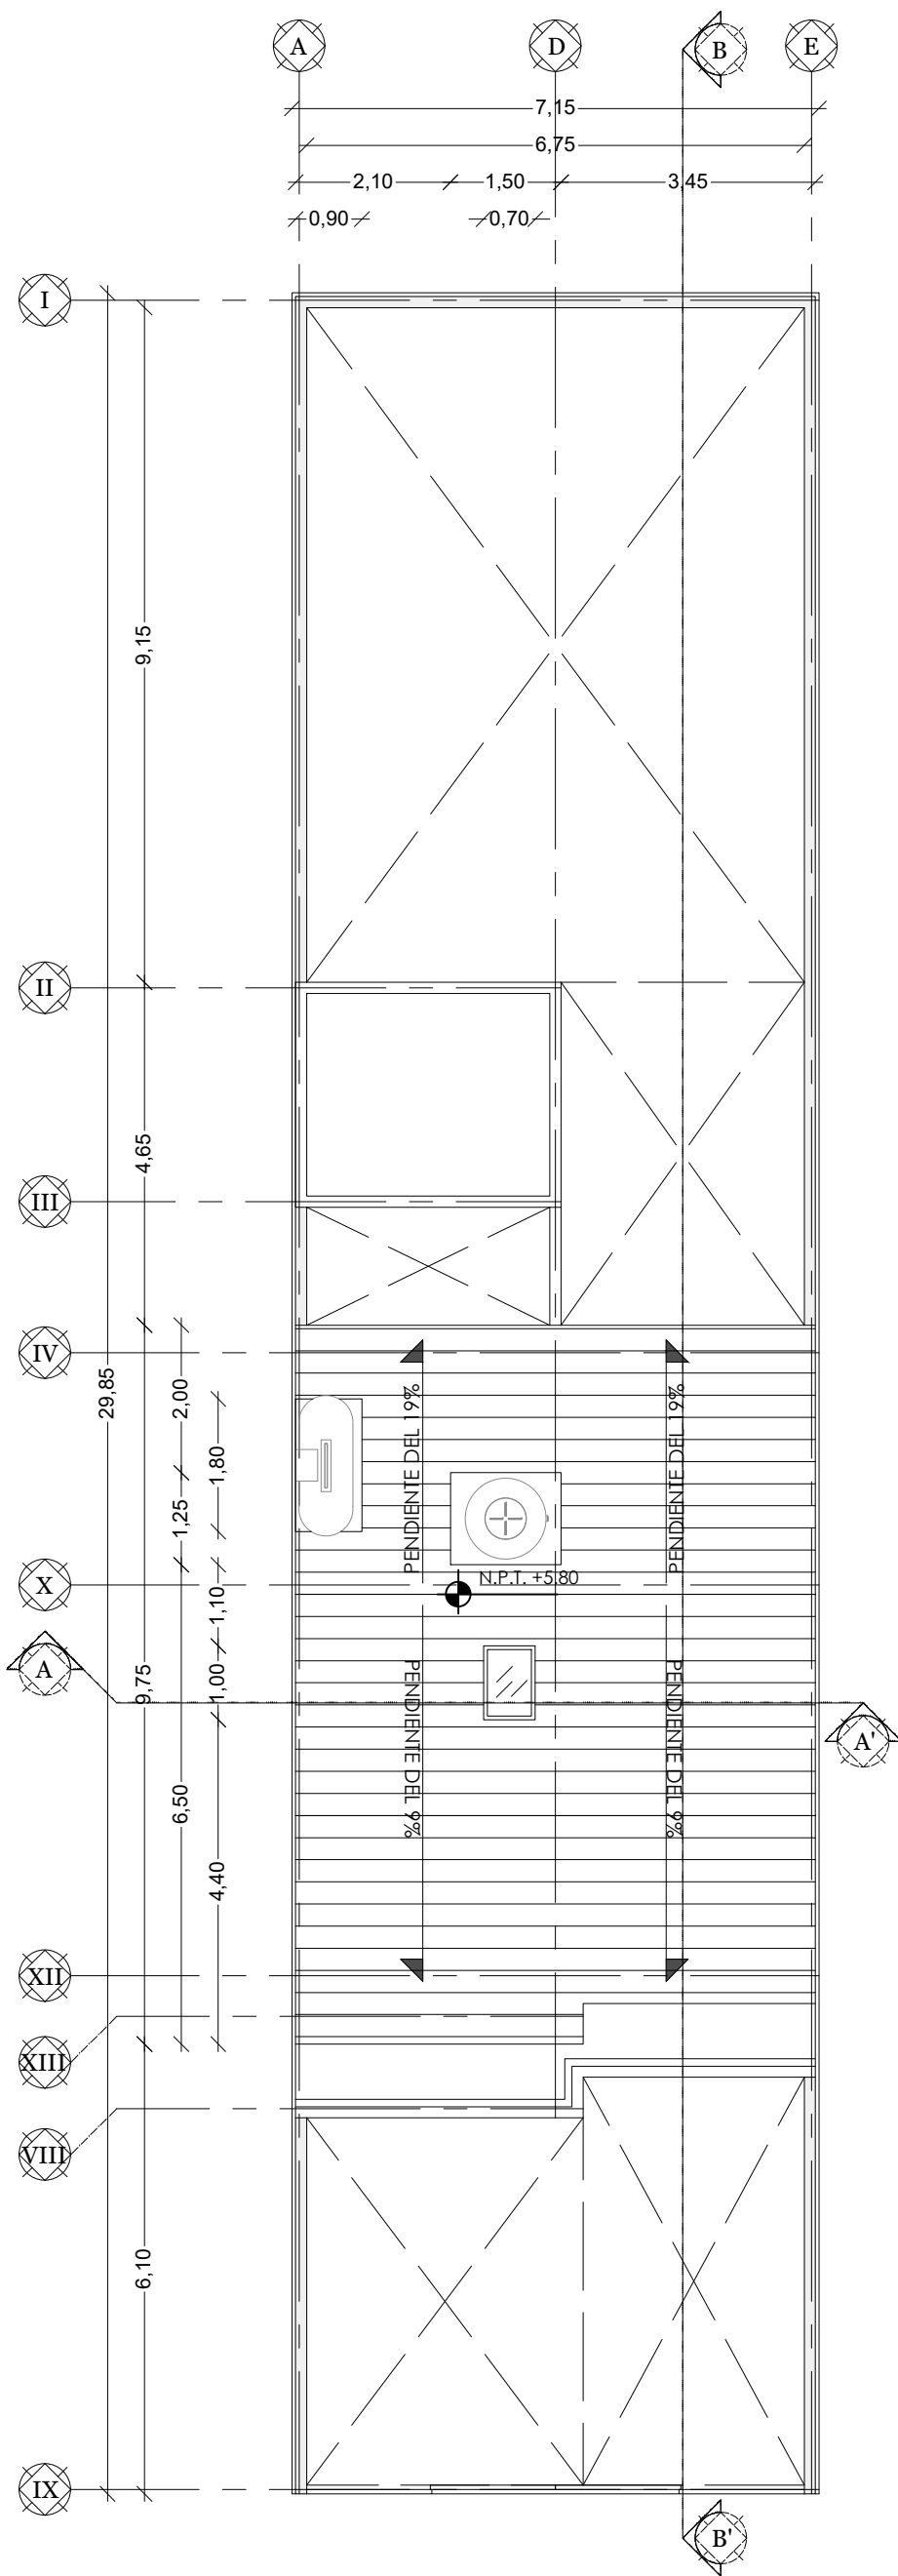


PLANTA AZOTEA

NORTE

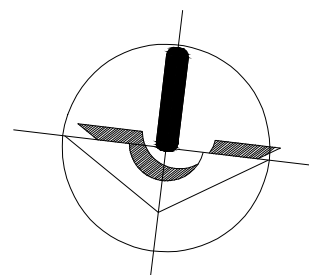

CROQUIS

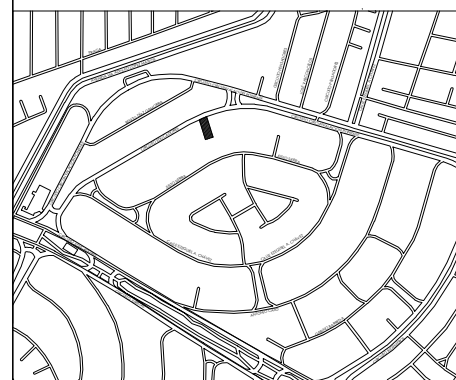

UBICACIÓN

CIRCUITO EDUCADORES 33, CIUDAD SATÉLITE, 53100, NAUCALPAN DE JUÁREZ, ESTADO DE MÉXICO.

SIMBOLOGÍA

-  COLUMNA
-  MURO
-  VENTANA
-  ESCALÓN/FIRME
-  BARANDAL
-  CELOSÍA
-  ÁRBOL
-  LÍNEA DE PROYECCIÓN
-  LÍNEA DE CORTE
-  LÍNEA DE EJES
-  PUERTA
-  PUERTA CORREDIZA
-  CAMBIO DE NIVEL
-  BAJADA DE AGUA
-  NIVEL DE PISO TERMINADO

OBSERVACIONES

PROYECTO  
EDUCADORES 33

CLAVE

**A3**

TERRENO  
200 m<sup>2</sup>

COTAS  
EN METROS


ESCALA  
1:100

PLANO  
PLANTA ALTA

PROYECTISTA  
JUAN PABLO PEÑA MARTÍNEZ

FECHA  
01 DE MAYO DE 2026



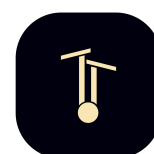


# LAS FACHADAS


---





FACHADA NORTE

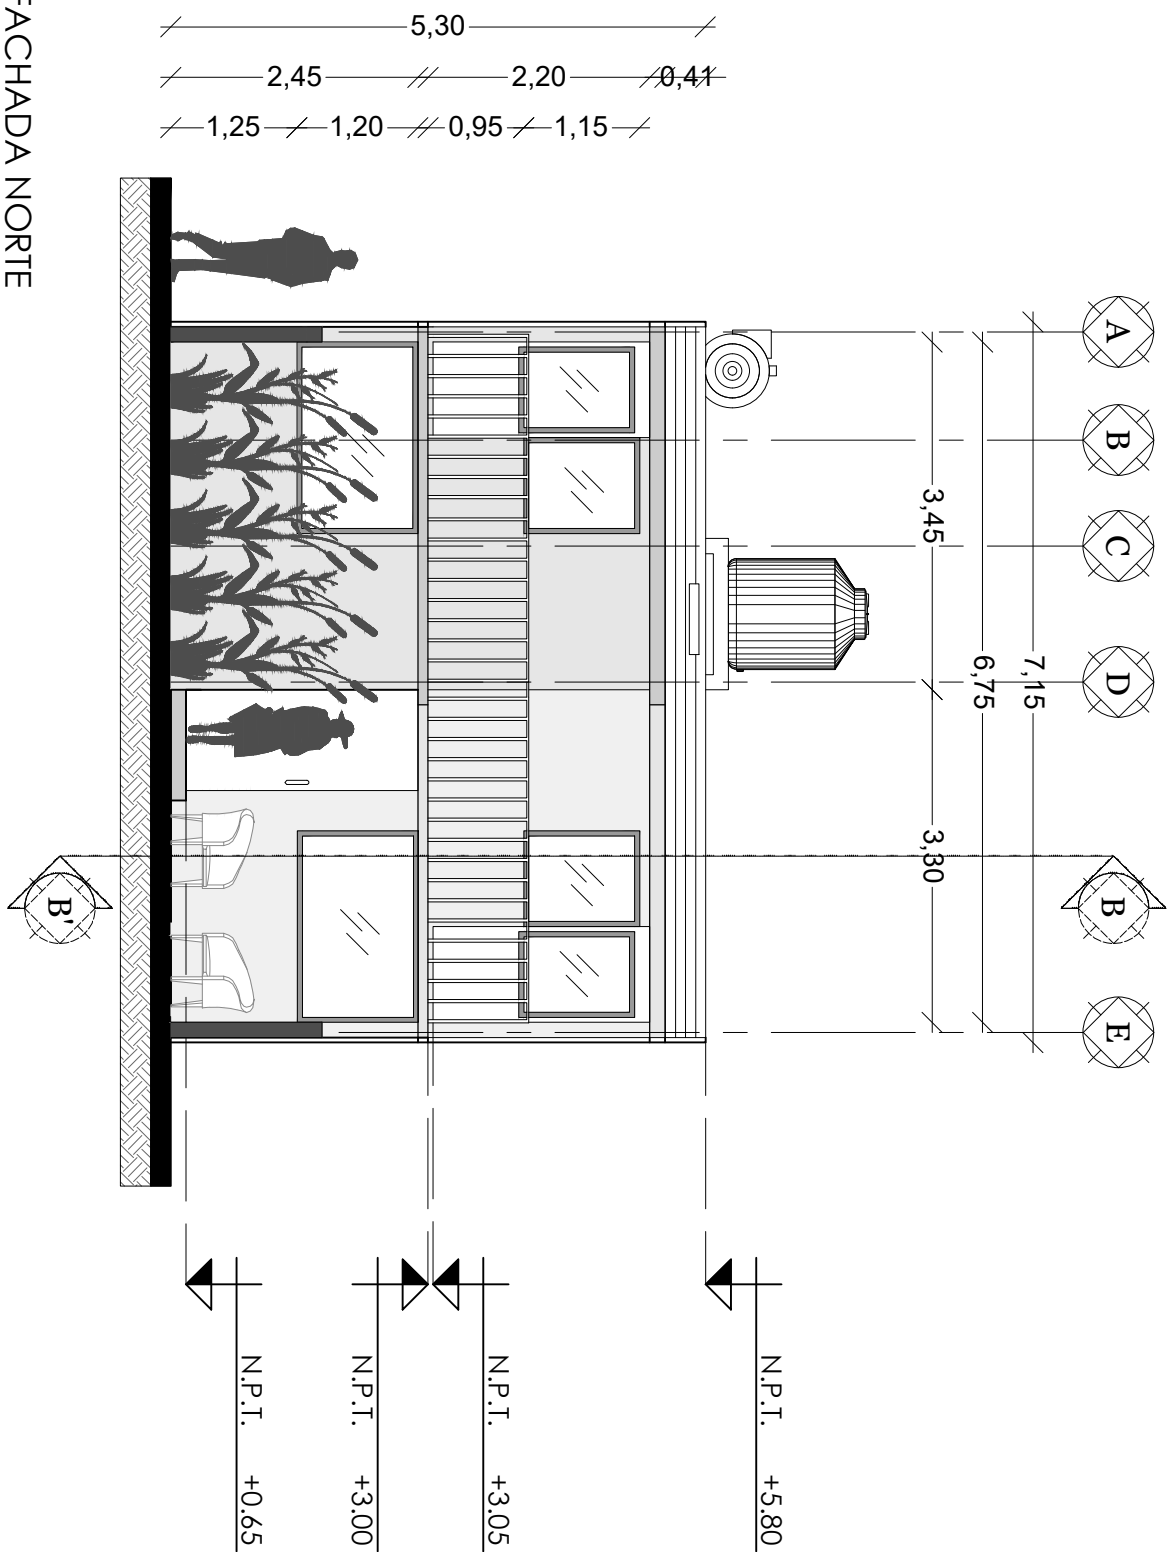

NORTE

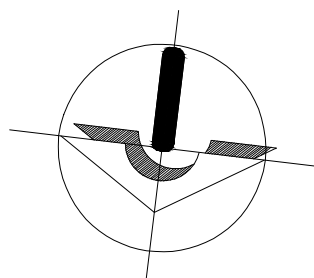

CROQUIS

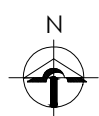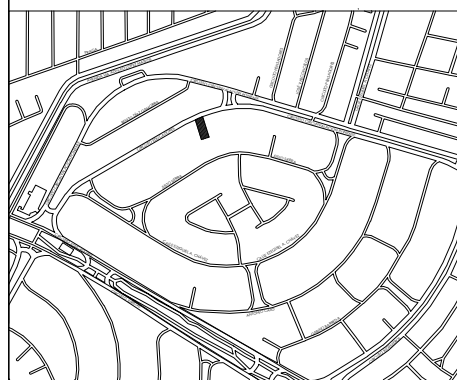

UBICACIÓN

CIRCUITO EDUCADORES 33, CIUDAD SATÉLITE, 53100, NAUCALPAN DE JUÁREZ, ESTADO DE MÉXICO.

SIMBOLOGÍA

- COLUMNA
- MURO
- VENTANA
- ESCALÓN/FIRME
- BARANDAL
- CELOSÍA
- ÁRBOL
- LÍNEA DE PROYECCIÓN
- LÍNEA DE CORTE
- LÍNEA DE EJES
- PUERTA
- PUERTA CORREDIZA
- CAMBIO DE NIVEL
- BAJADA DE AGUA
- NIVEL DE PISO TERMINADO

OBSERVACIONES

PROYECTO EDUCADORES 33

CLAVE

A4

TERRENO 200 m<sup>2</sup>

COTAS EN METROS

ESCALA 1:75

PLANO FACHADA NORTE


PROYECTISTA JUAN PABLO PEÑA MARTÍNEZ

FECHA 01 DE MAYO DE 2026







FACHADA SUR

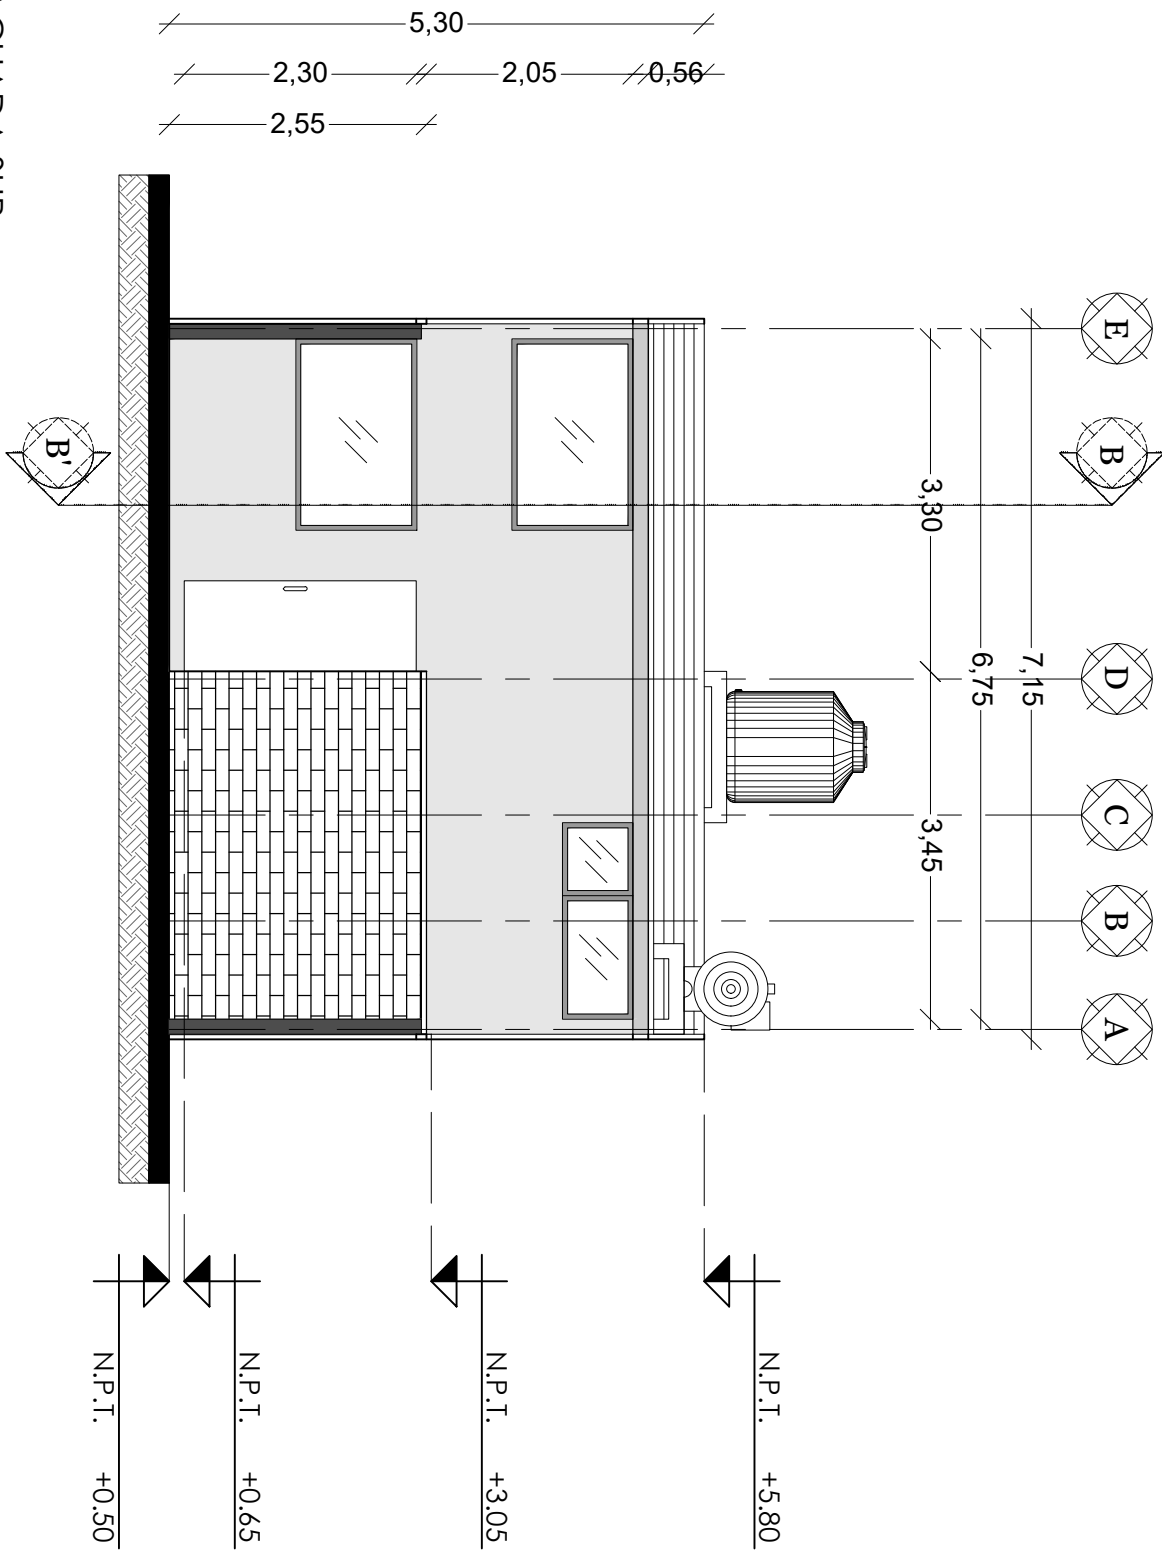

NORTE

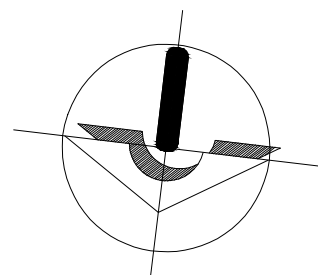

CROQUIS

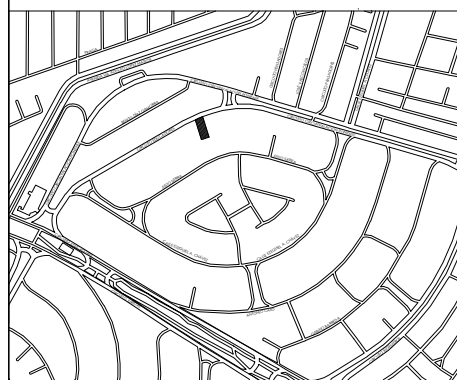

UBICACIÓN

CIRCUITO EDUCADORES 33, CIUDAD SATÉLITE, 53100, NAUCALPAN DE JUÁREZ, ESTADO DE MÉXICO.

SIMBOLOGÍA

- COLUMNA
- MURO
- VENTANA
- ESCALÓN/FIRME
- BARANDAL
- CELOSÍA
- ÁRBOL
- LÍNEA DE PROYECCIÓN
- LÍNEA DE CORTE
- LÍNEA DE EJES
- PUERTA
- PUERTA CORREDIZA
- CAMBIO DE NIVEL
- BAJADA DE AGUA
- NIVEL DE PISO TERMINADO

OBSERVACIONES

PROYECTO EDUCADORES 33

TERRENO 200 m<sup>2</sup>

COTAS EN METROS

CLAVE

A5


ESCALA 1:75

PLANO FACHADA SUR

PROYECTISTA JUAN PABLO PEÑA MARTÍNEZ

FECHA 01 DE MAYO DE 2026



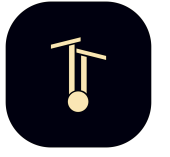


# LOS CORTES


---




CORTE A - A'

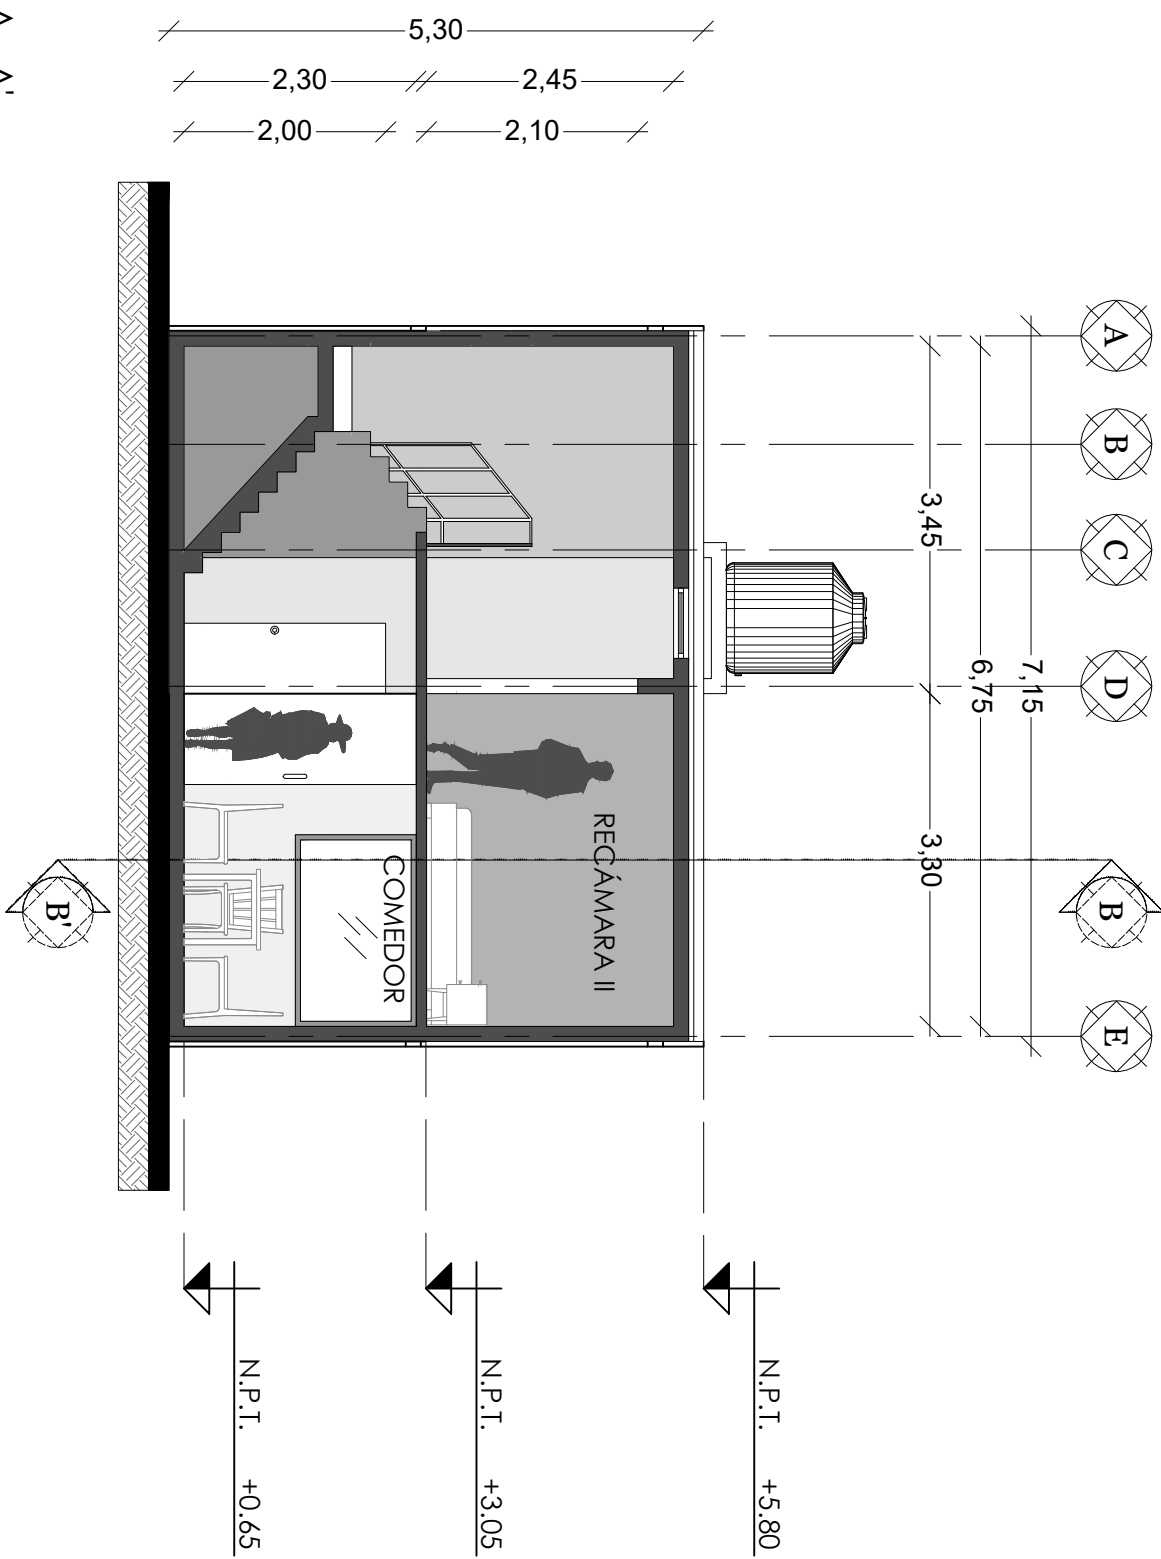

NORTE

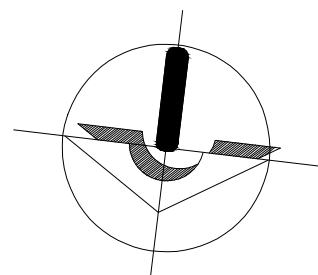

CROQUIS

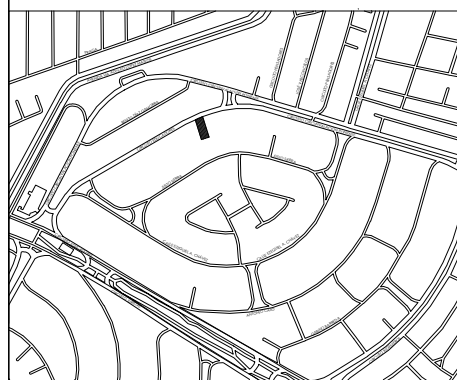

UBICACIÓN

CIRCUITO EDUCADORES 33, CIUDAD SATÉLITE, 53100, NAUCALPAN DE JUÁREZ, ESTADO DE MÉXICO.

SIMBOLOGÍA

- COLUMNA
- MURO
- VENTANA
- ESCALÓN/FIRME
- BARANDAL
- CELOSÍA
- ÁRBOL
- LÍNEA DE PROYECCIÓN
- LÍNEA DE CORTE
- LÍNEA DE EJES
- PUERTA
- PUERTA CORREDIZA
- CAMBIO DE NIVEL
- BAJADA DE AGUA
- NIVEL DE PISO TERMINADO

OBSERVACIONES

PROYECTO EDUCADORES 33

CLAVE

A6

TERRENO 200 m<sup>2</sup>

COTAS EN METROS

ESCALA 1:75

PLANO CORTE A - A'


PROYECTISTA JUAN PABLO PEÑA MARTÍNEZ

FECHA 01 DE MAYO DE 2026








CORTE B - B'

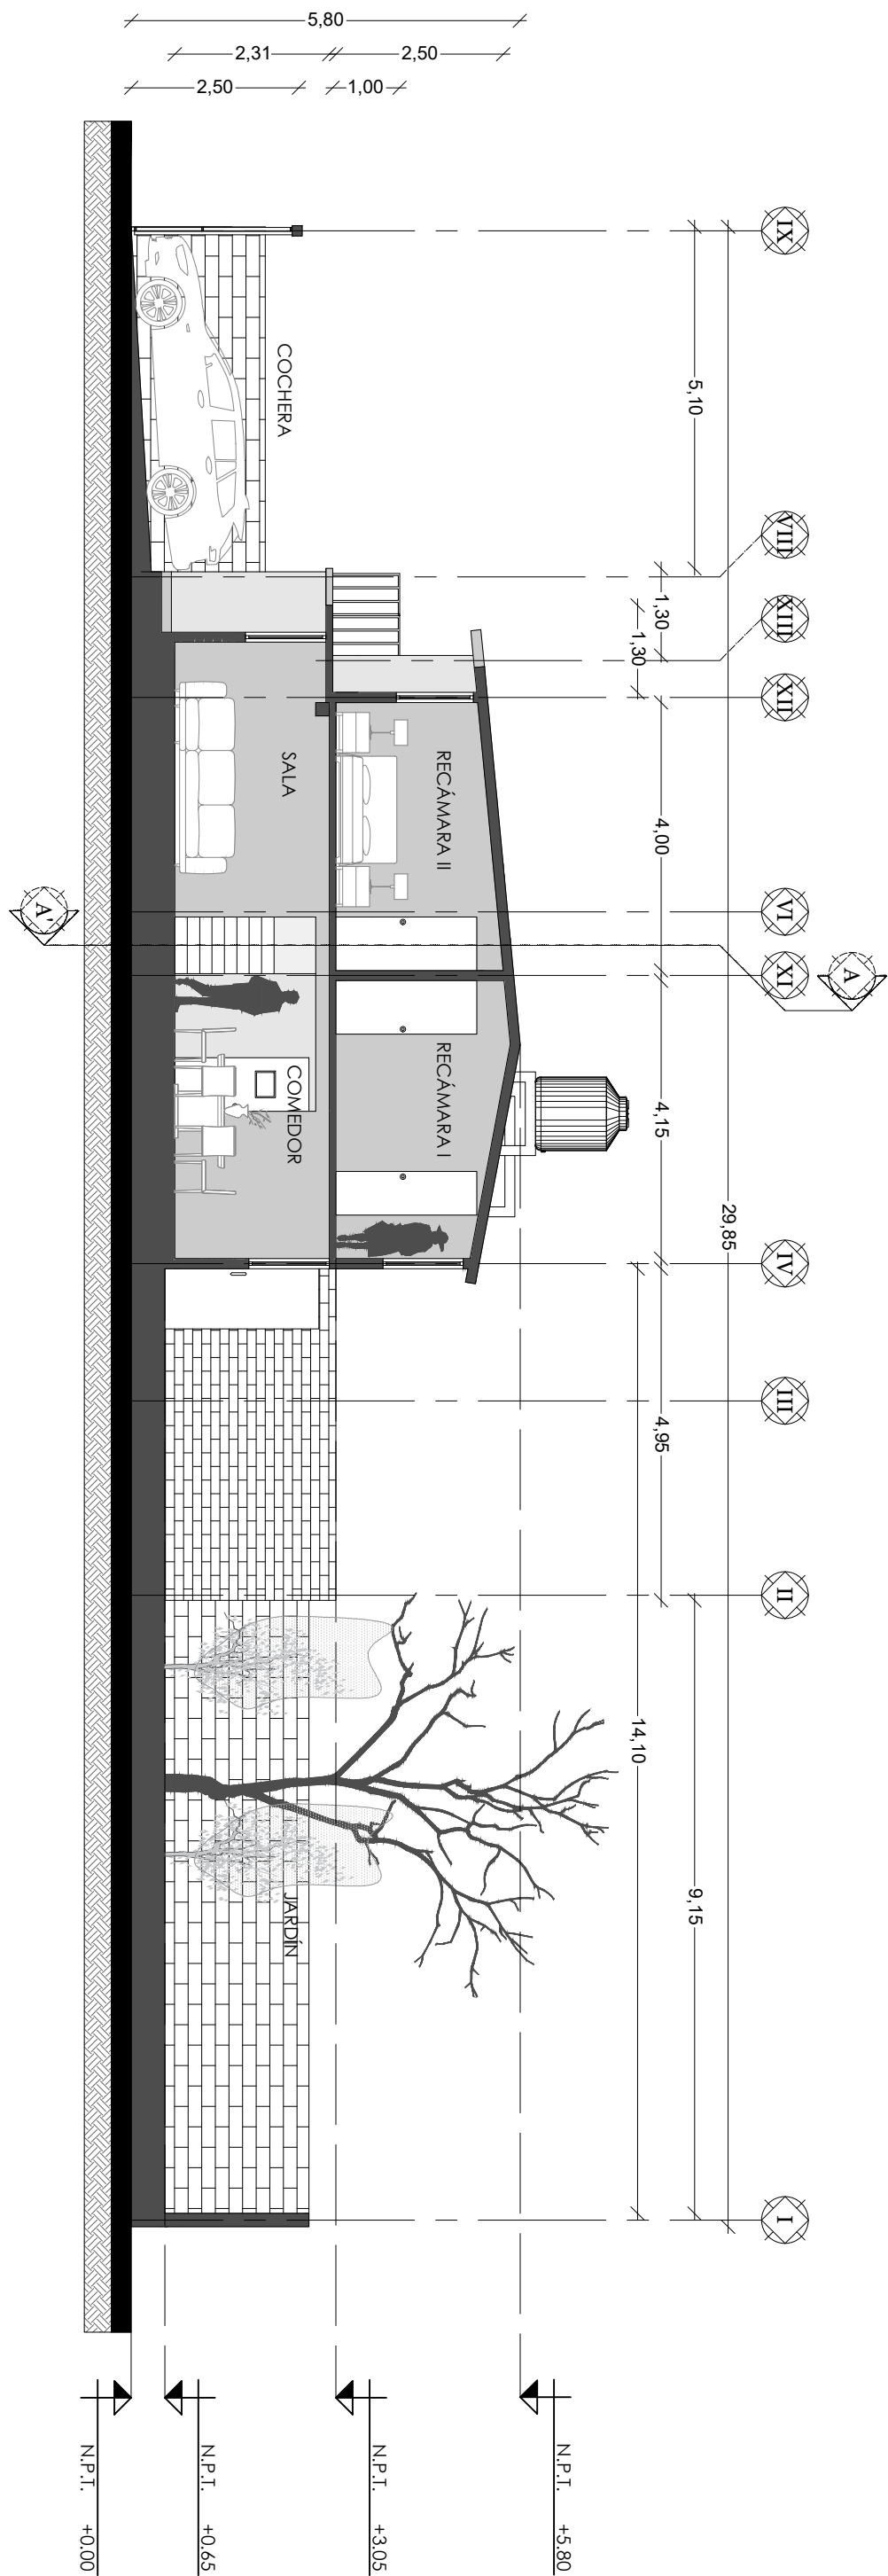

NORTE

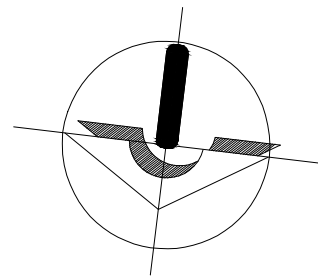

CROQUIS

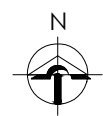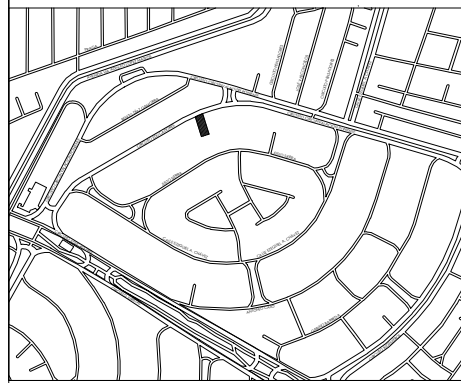

UBICACIÓN

CIRCUITO EDUCADORES 33, CIUDAD SATÉLITE, 53100, NAUCALPAN DE JUÁREZ, ESTADO DE MÉXICO.

SIMBOLOGÍA

- COLUMNA
- MURO
- VENTANA
- ESCALÓN/FIRME
- BARANDAL
- CELOSÍA
- ÁRBOL
- LÍNEA DE PROYECCIÓN
- LÍNEA DE CORTE
- LÍNEA DE EJES
- PUERTA
- PUERTA CORREDIZA
- CAMBIO DE NIVEL
- BAJADA DE AGUA
- NIVEL DE PISO TERMINADO

OBSERVACIONES

PROYECTO EDUCADORES 33

CLAVE **A7**

TERRENO 200 m<sup>2</sup>

COTAS EN METROS


ESCALA 1:75

PLANO CORTE B - B'

PROYECTISTA JUAN PABLO PEÑA MARTÍNEZ

FECHA 01 DE MAYO DE 2026



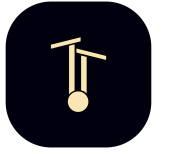

AGRADECIMIENTOS