




EDUCADORES 33
DE






PLANOS PROPUESTA



LAS PLANTAS

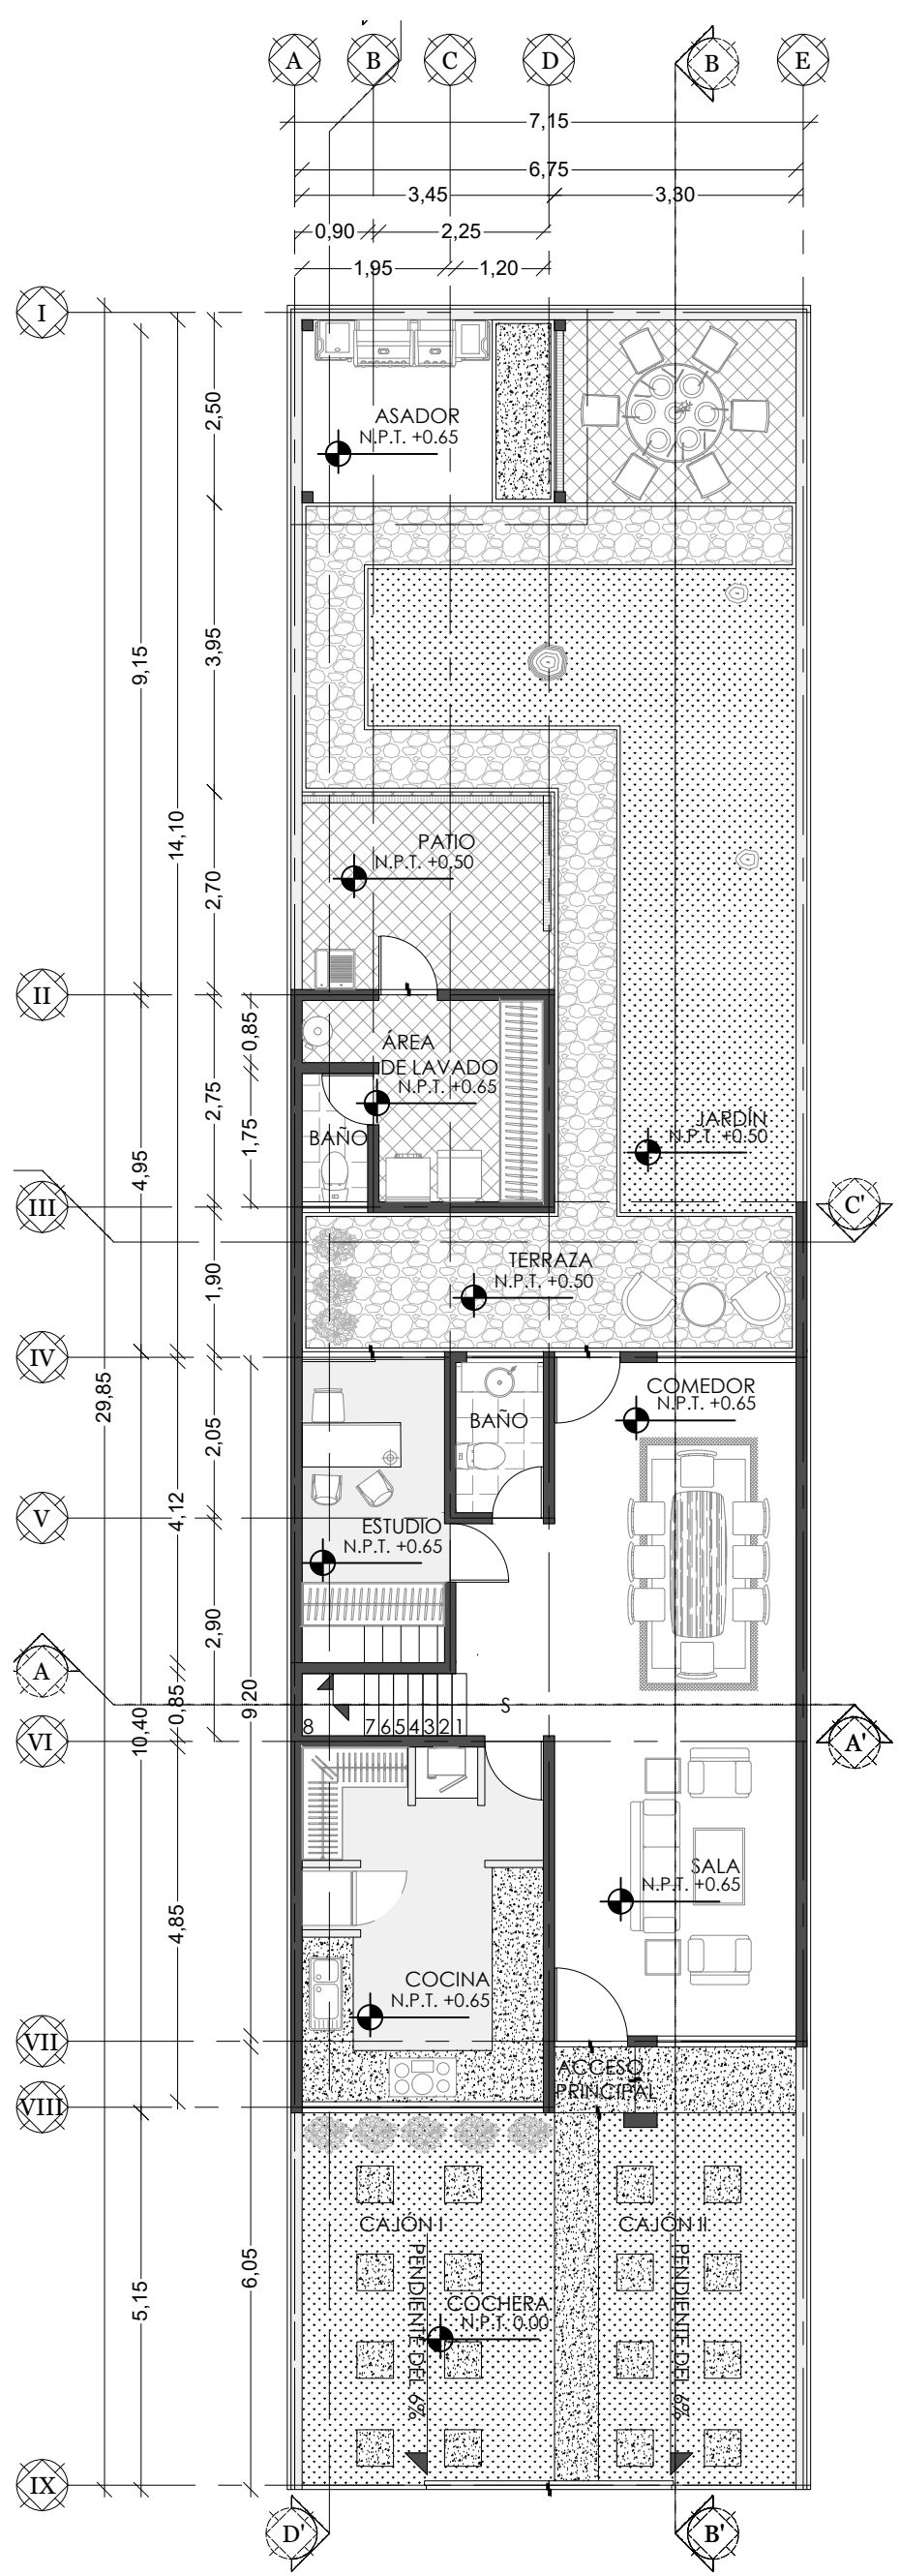

PLANTA BAJA

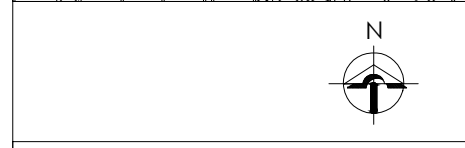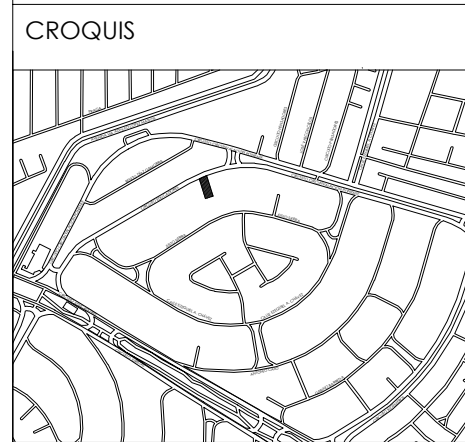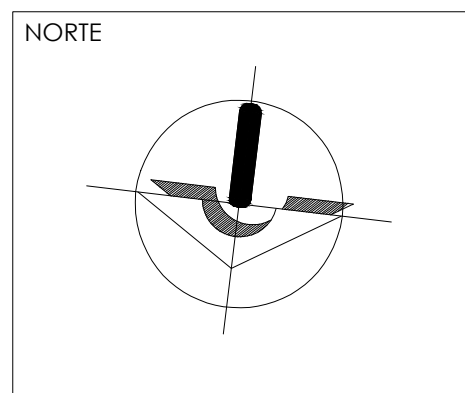

UBICACIÓN
CIRCUITO EDUCADORES 33, CIUDAD SATÉLITE, 53100, NAUCALPAN DE JUÁREZ, ESTADO DE MÉXICO.


SIMBOLOGÍA

	COLUMNA		PUERTA
	MURO		PUERTA CORREDIZA
	VENTANA		CAMBIO DE NIVEL
	ESCALÓN/FIRME		BAJADA DE AGUA
	BARANDAL		NIVEL DE PISO TERMINADO
	CELOSÍA		ÁRBOL
	LÍNEA DE PROYECCIÓN		LÍNEA DE CORTE
	LÍNEA DE EJES		

OBSERVACIONES


PROYECTO EDUCADORES 33	CLAVE A1
TERRENO 200 m ²	
COTAS EN METROS	ESCALA 1:100
PLANO PLANTA BAJA	
PROYECTISTA JUAN PABLO PEÑA MARTÍNEZ	
FECHA 05 DE MAYO DE 2026	



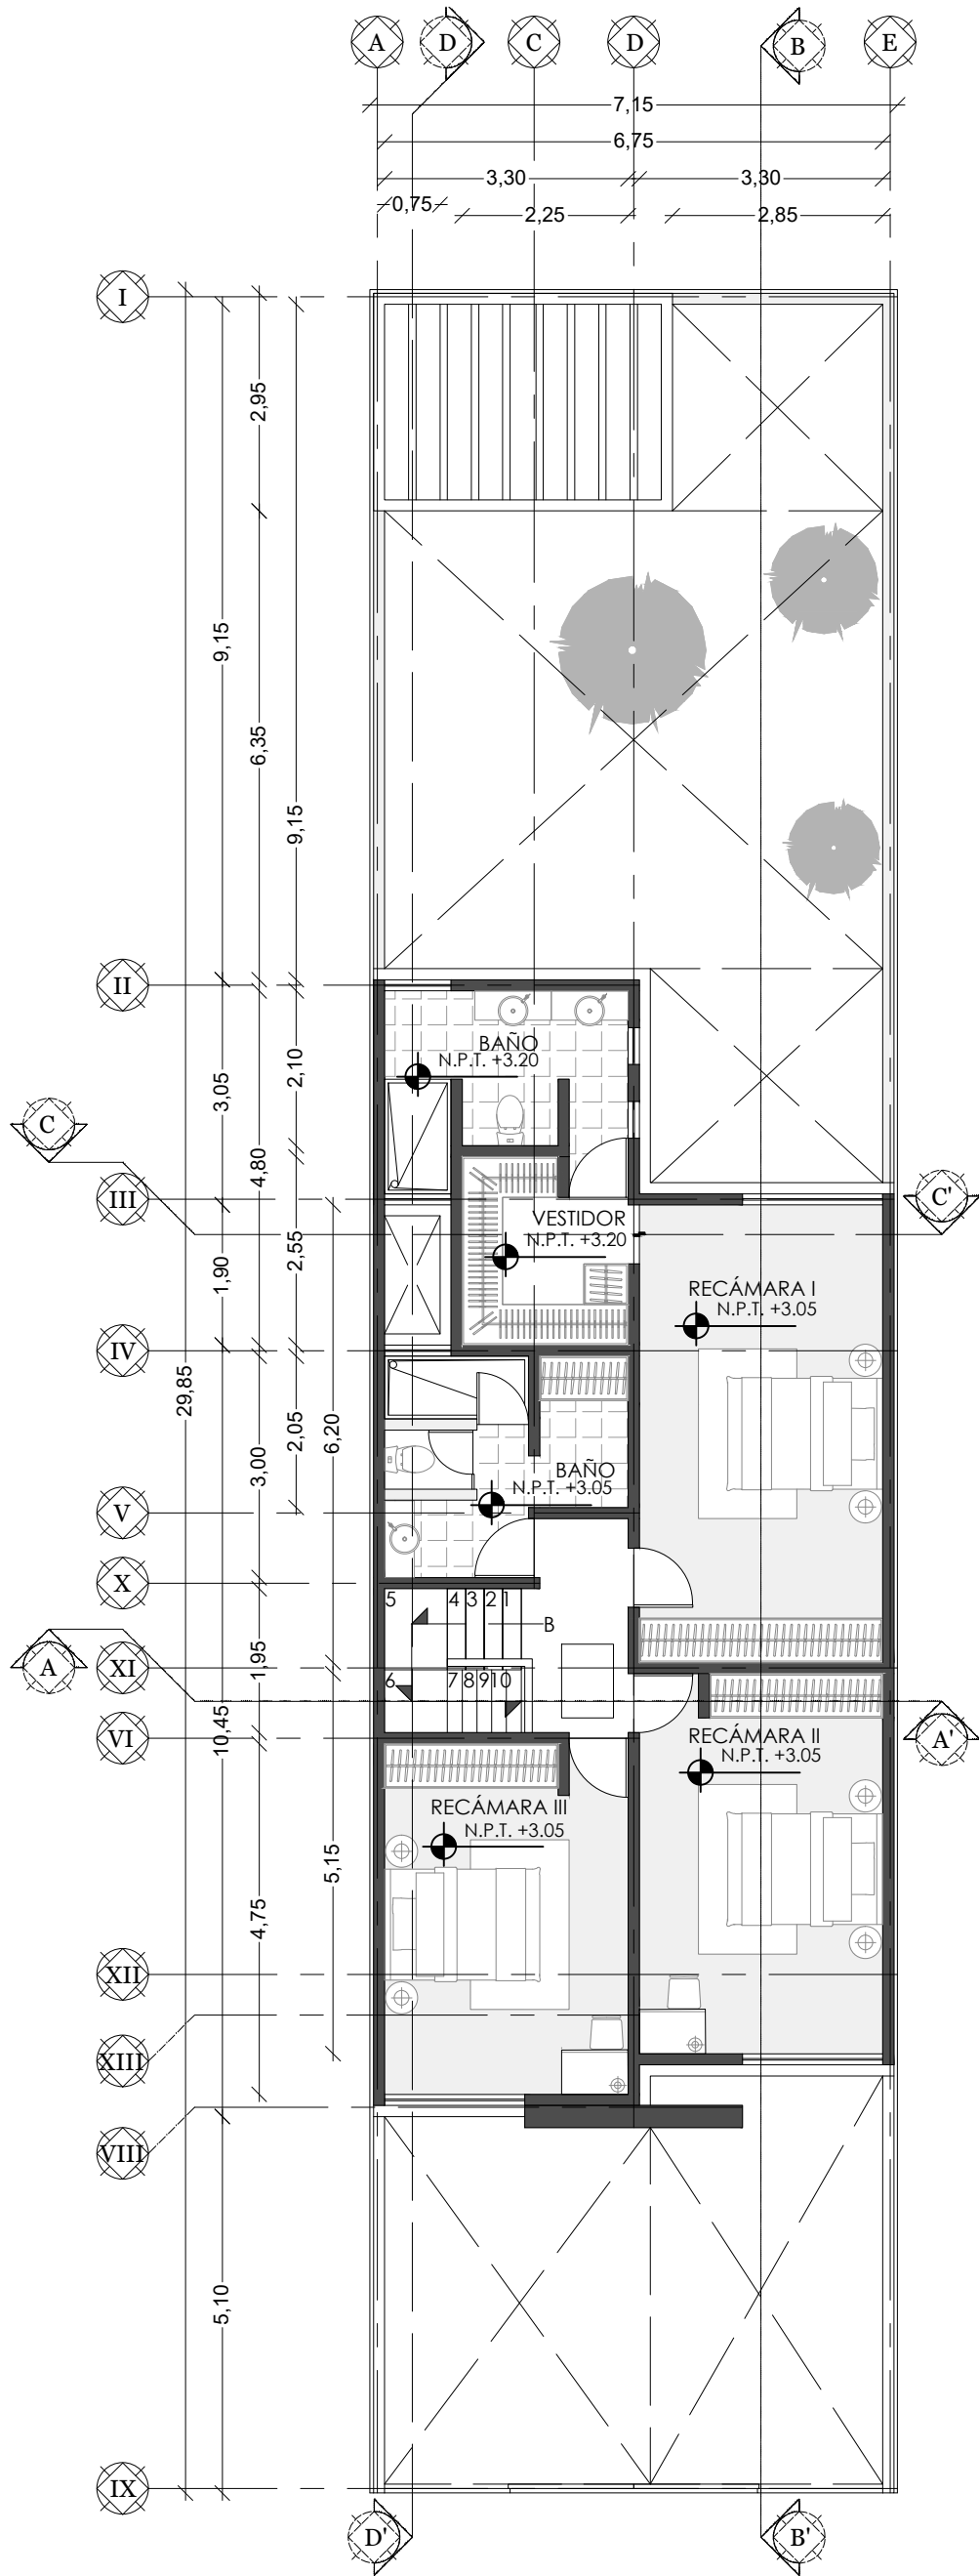


PLANTA ALTA

NORTE

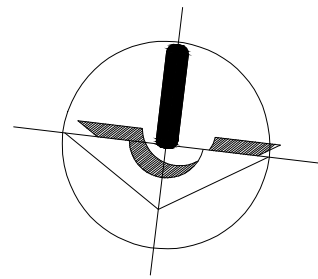

CROQUIS

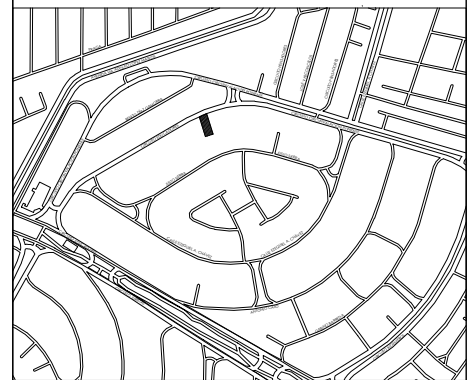

UBICACIÓN

CIRCUITO EDUCADORES 33, CIUDAD SATÉLITE, 53100, NAUCALPAN DE JUÁREZ, ESTADO DE MÉXICO.

SIMBOLOGÍA

- COLUMNA
- MURO
- VENTANA
- ESCALÓN/FIRME
- BARANDAL
- CELOSÍA
- ÁRBOL
- LÍNEA DE PROYECCIÓN
- LÍNEA DE CORTE
- LÍNEA DE EJES
- PUERTA
- PUERTA CORREDIZA
- CAMBIO DE NIVEL
- BAJADA DE AGUA
- NIVEL DE PISO TERMINADO

OBSERVACIONES

PROYECTO
EDUCADORES 33

CLAVE

A2

TERRENO
200 m²

COTAS
EN METROS


ESCALA
1:100

PLANO
PLANTA ALTA

PROYECTISTA
JUAN PABLO PEÑA MARTÍNEZ


FECHA
05 DE MAYO DE 2026



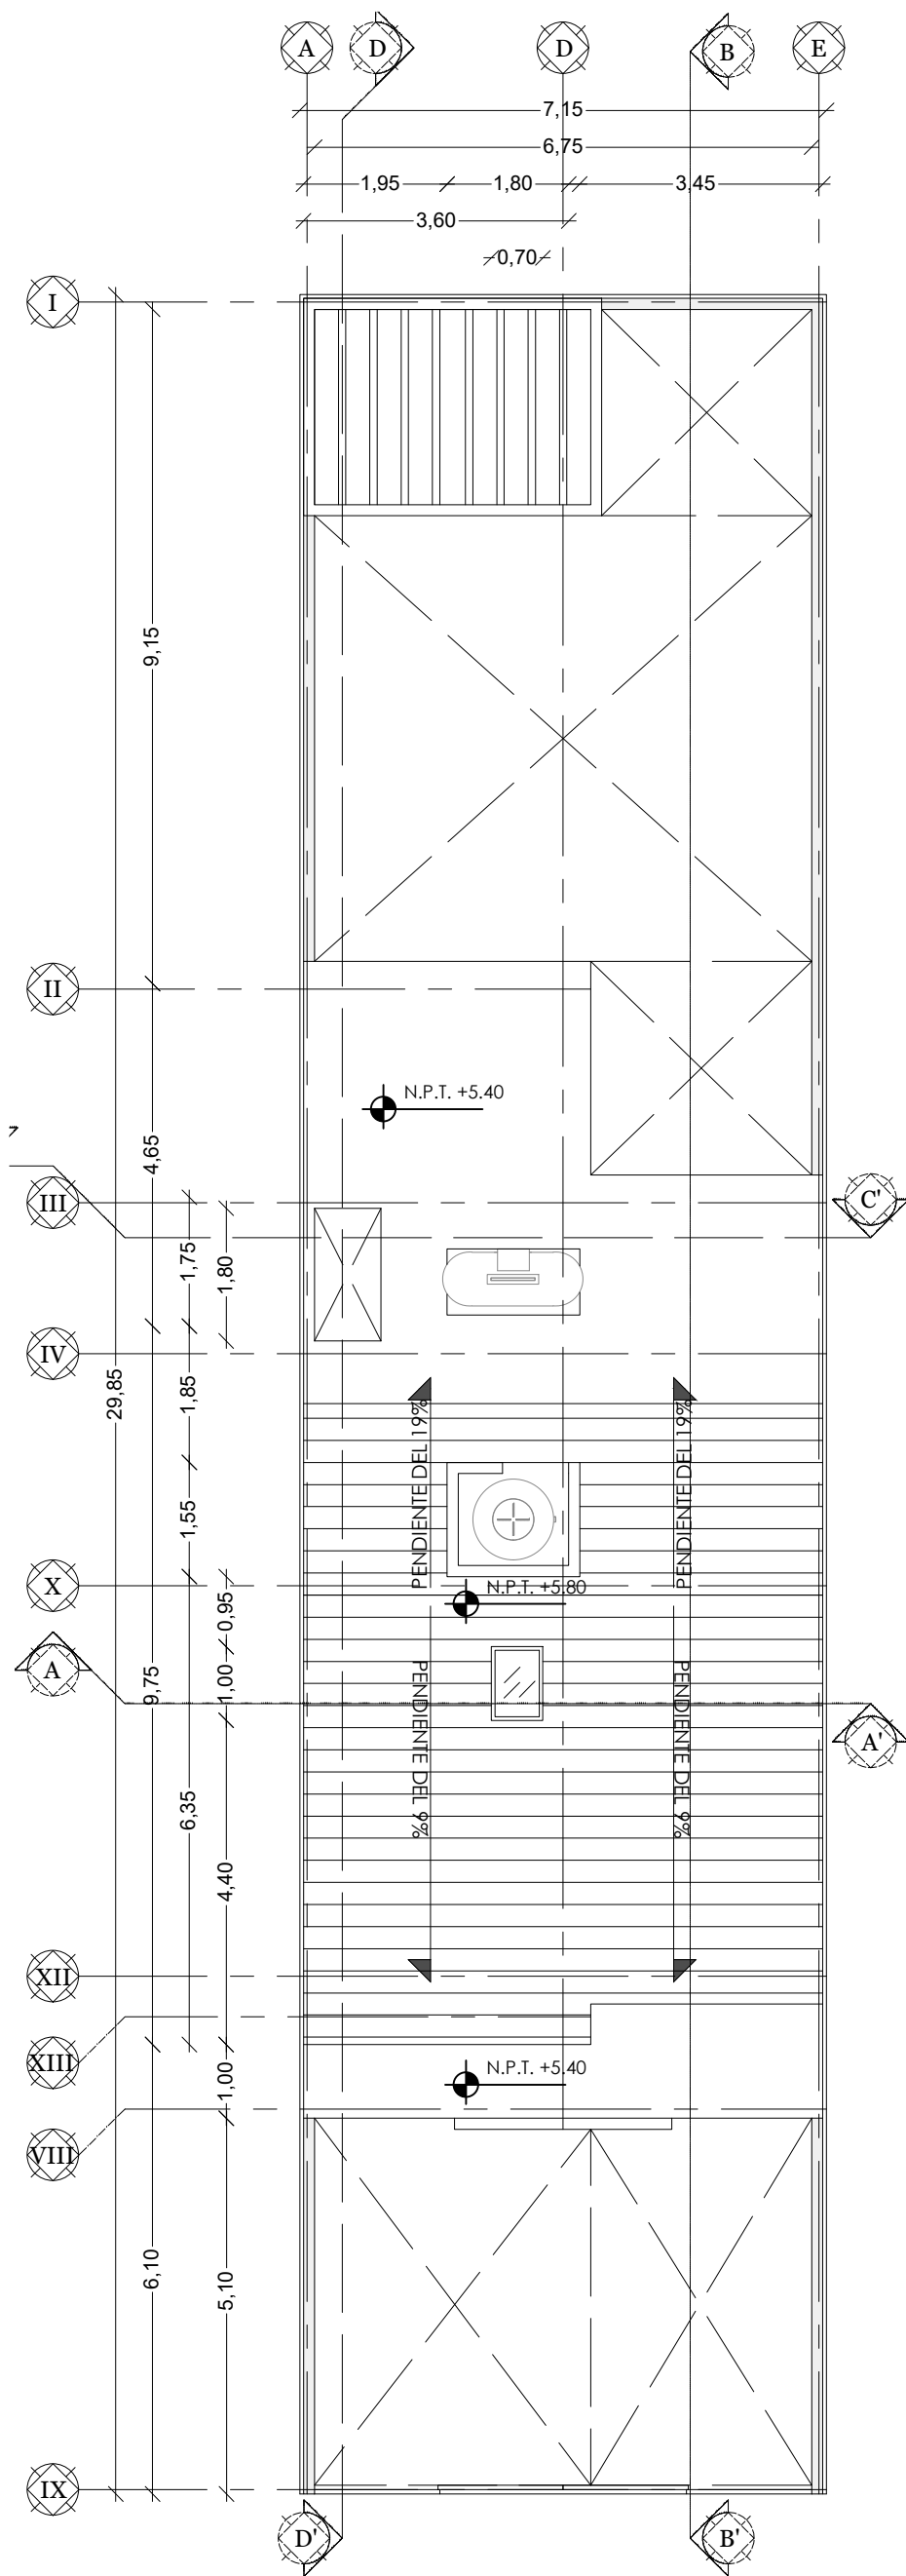


PLANTA AZOTEA

NORTE

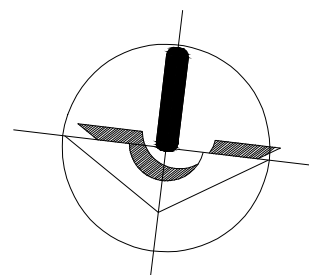

CROQUIS

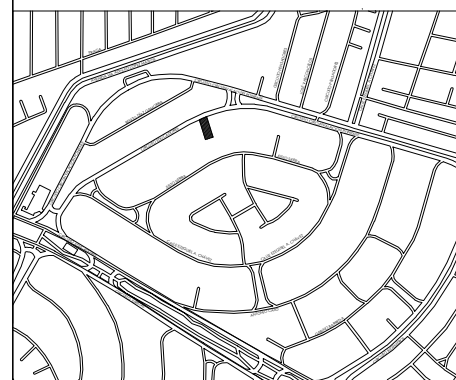

UBICACIÓN

CIRCUITO EDUCADORES 33, CIUDAD SATÉLITE, 53100, NAUCALPAN DE JUÁREZ, ESTADO DE MÉXICO.

SIMBOLOGÍA

- COLUMNA
- MURO
- VENTANA
- ESCALÓN/FIRME
- BARANDAL
- CELOSÍA
- ÁRBOL
- LÍNEA DE PROYECCIÓN
- LÍNEA DE CORTE
- LÍNEA DE EJES
- PUERTA
- PUERTA CORREDIZA
- CAMBIO DE NIVEL
- BAJADA DE AGUA
- NIVEL DE PISO TERMINADO

OBSERVACIONES

PROYECTO
EDUCADORES 33

CLAVE

A3

TERRENO
200 m²

COTAS
EN METROS


ESCALA
1:100

PLANO
PLANTA ALTA

PROYECTISTA
JUAN PABLO PEÑA MARTÍNEZ

FECHA
05 DE MAYO DE 2026



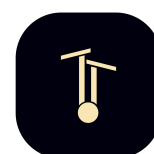


LAS FACHADAS




FACHADA NORTE


5,30
 2,45 // 2,20 // 0,41
 1,35 // 1,10 // 2,20

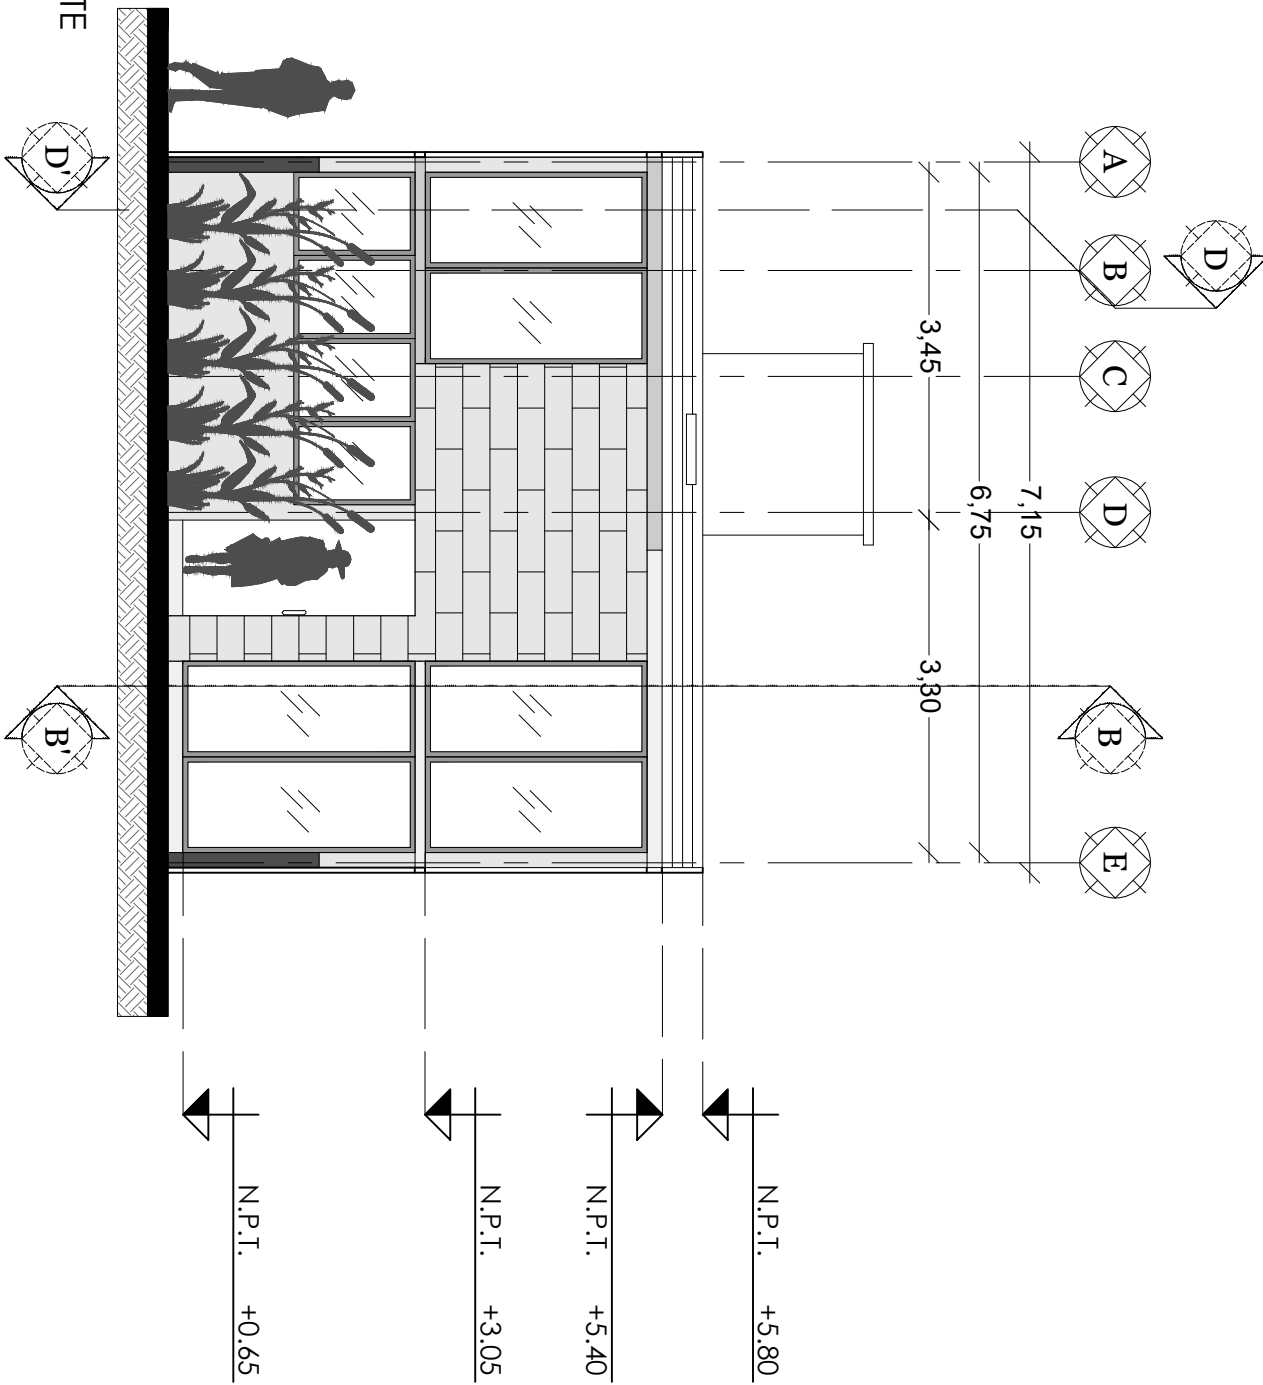

NORTE

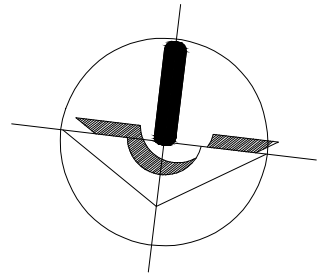

CROQUIS

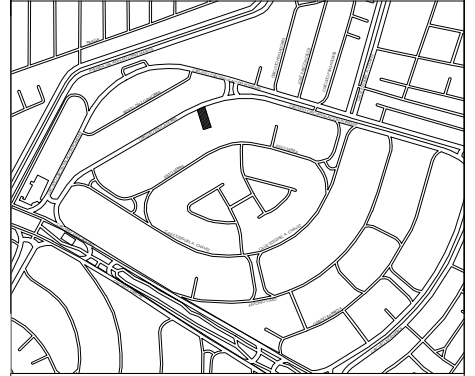

UBICACIÓN

CIRCUITO EDUCADORES 33, CIUDAD SATÉLITE, 53100, NAUCALPAN DE JUÁREZ, ESTADO DE MÉXICO.

SIMBOLOGÍA

- COLUMNA
- MURO
- VENTANA
- ESCALÓN/FIRME
- BARANDAL
- CELOSÍA
- ÁRBOL
- LÍNEA DE PROYECCIÓN
- LÍNEA DE CORTE
- LÍNEA DE EJES
- PUERTA
- PUERTA CORREDIZA
- CAMBIO DE NIVEL
- BAJADA DE AGUA
- NIVEL DE PISO TERMINADO

OBSERVACIONES

PROYECTO
EDUCADORES 33

CLAVE

A4

TERRENO
200 m²

COTAS
EN METROS

ESCALA
1:75

PLANO
FACHADA NORTE

PROYECTISTA
JUAN PABLO PEÑA MARTÍNEZ


FECHA
05 DE MAYO DE 2026






FACHADA SUR



5,30
2,30 2,10 0,40
2,50

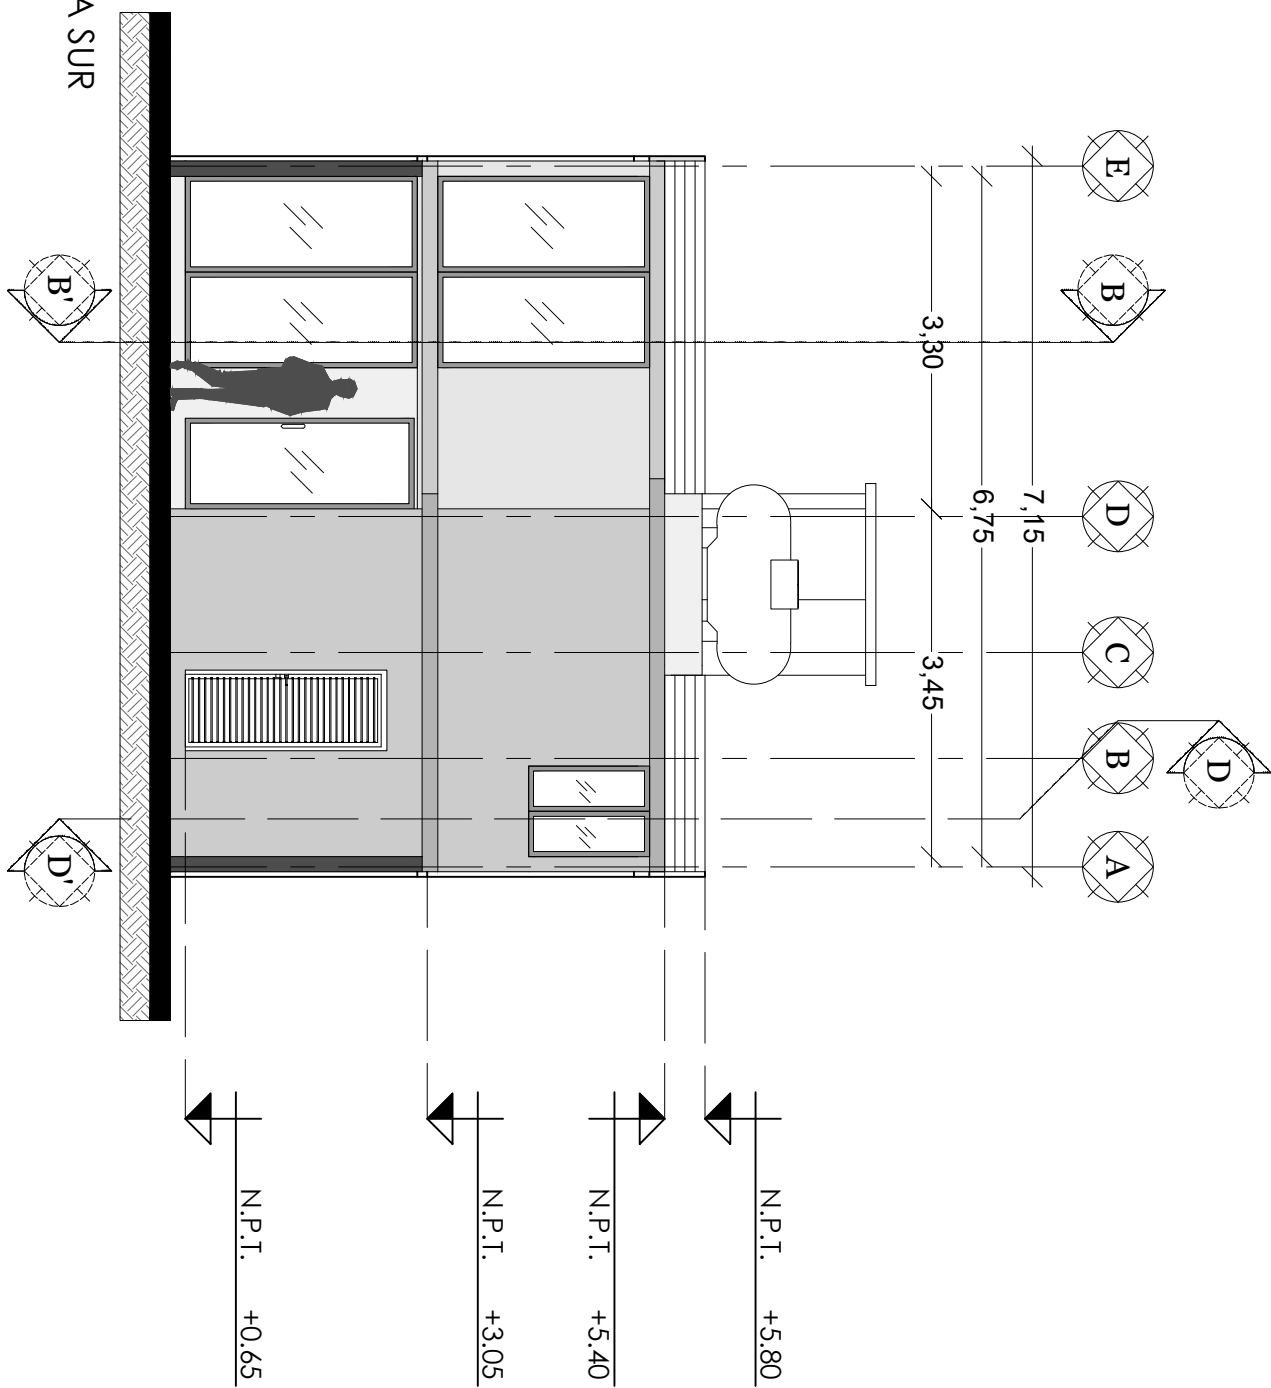

NORTE

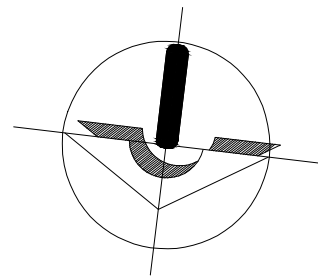

CROQUIS

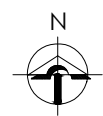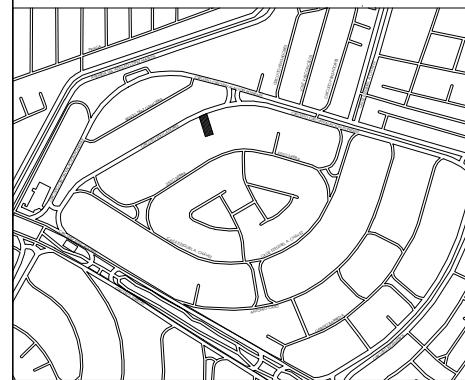

UBICACIÓN

CIRCUITO EDUCADORES 33, CIUDAD SATÉLITE, 53100, NAUCALPAN DE JUÁREZ, ESTADO DE MÉXICO.

SIMBOLOGÍA

- COLUMNA
- MURO
- VENTANA
- ESCALÓN/FIRME
- BARANDAL
- CELOSÍA
- ÁRBOL
- LÍNEA DE PROYECCIÓN
- LÍNEA DE CORTE
- LÍNEA DE EJES
- PUERTA
- PUERTA CORREDIZA
- CAMBIO DE NIVEL
- BAJADA DE AGUA
- NIVEL DE PISO TERMINADO

OBSERVACIONES

PROYECTO
EDUCADORES 33

CLAVE

A5

TERRENO
200 m²

COTAS
EN METROS


ESCALA
1:75

PLANO
FACHADA SUR

PROYECTISTA
JUAN PABLO PEÑA MARTÍNEZ

FECHA
05 DE MAYO DE 2026





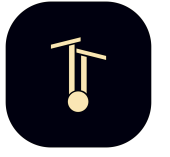


LOS CORTES




CORTE A - A'

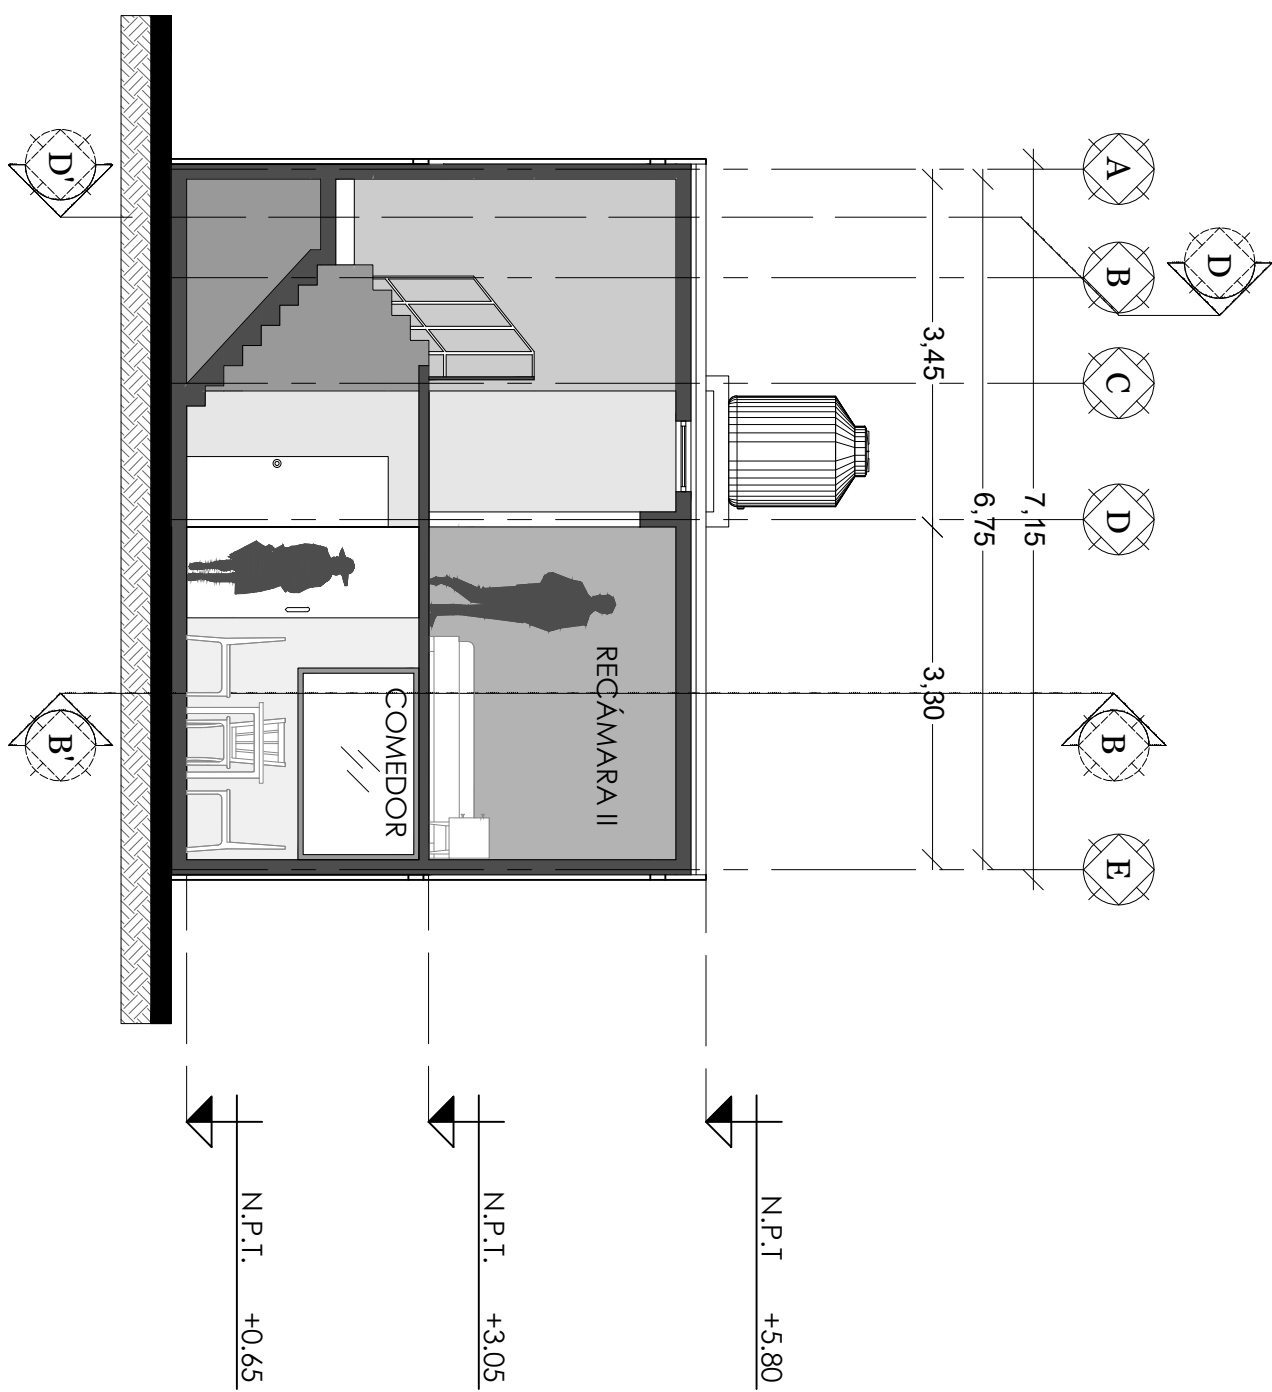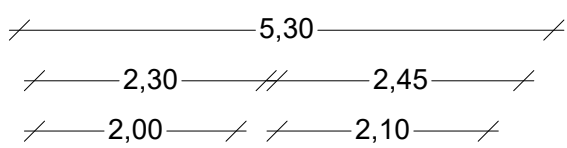

NORTE

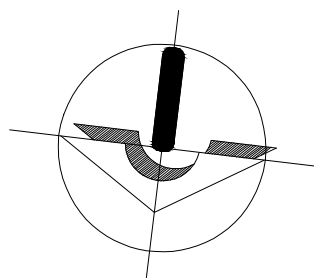

CROQUIS

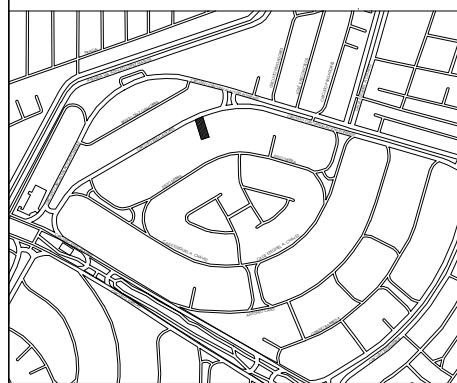

UBICACIÓN

CIRCUITO EDUCADORES 33, CIUDAD SATÉLITE, 53100, NAUCALPAN DE JUÁREZ, ESTADO DE MÉXICO.

SIMBOLOGÍA

- COLUMNA
- MURO
- VENTANA
- ESCALÓN/FIRME
- BARANDAL
- CELOSÍA
- ÁRBOL
- LÍNEA DE PROYECCIÓN
- LÍNEA DE CORTE
- LÍNEA DE EJES
- PUERTA
- PUERTA CORREDIZA
- CAMBIO DE NIVEL
- BAJADA DE AGUA
- NIVEL DE PISO TERMINADO

OBSERVACIONES

PROYECTO EDUCADORES 33

CLAVE

A6

TERRENO 200 m²

COTAS EN METROS

ESCALA 1:75

PLANO CORTE A - A'


PROYECTISTA JUAN PABLO PEÑA MARTÍNEZ

FECHA 05 DE MAYO DE 2026








CORTE B - B'

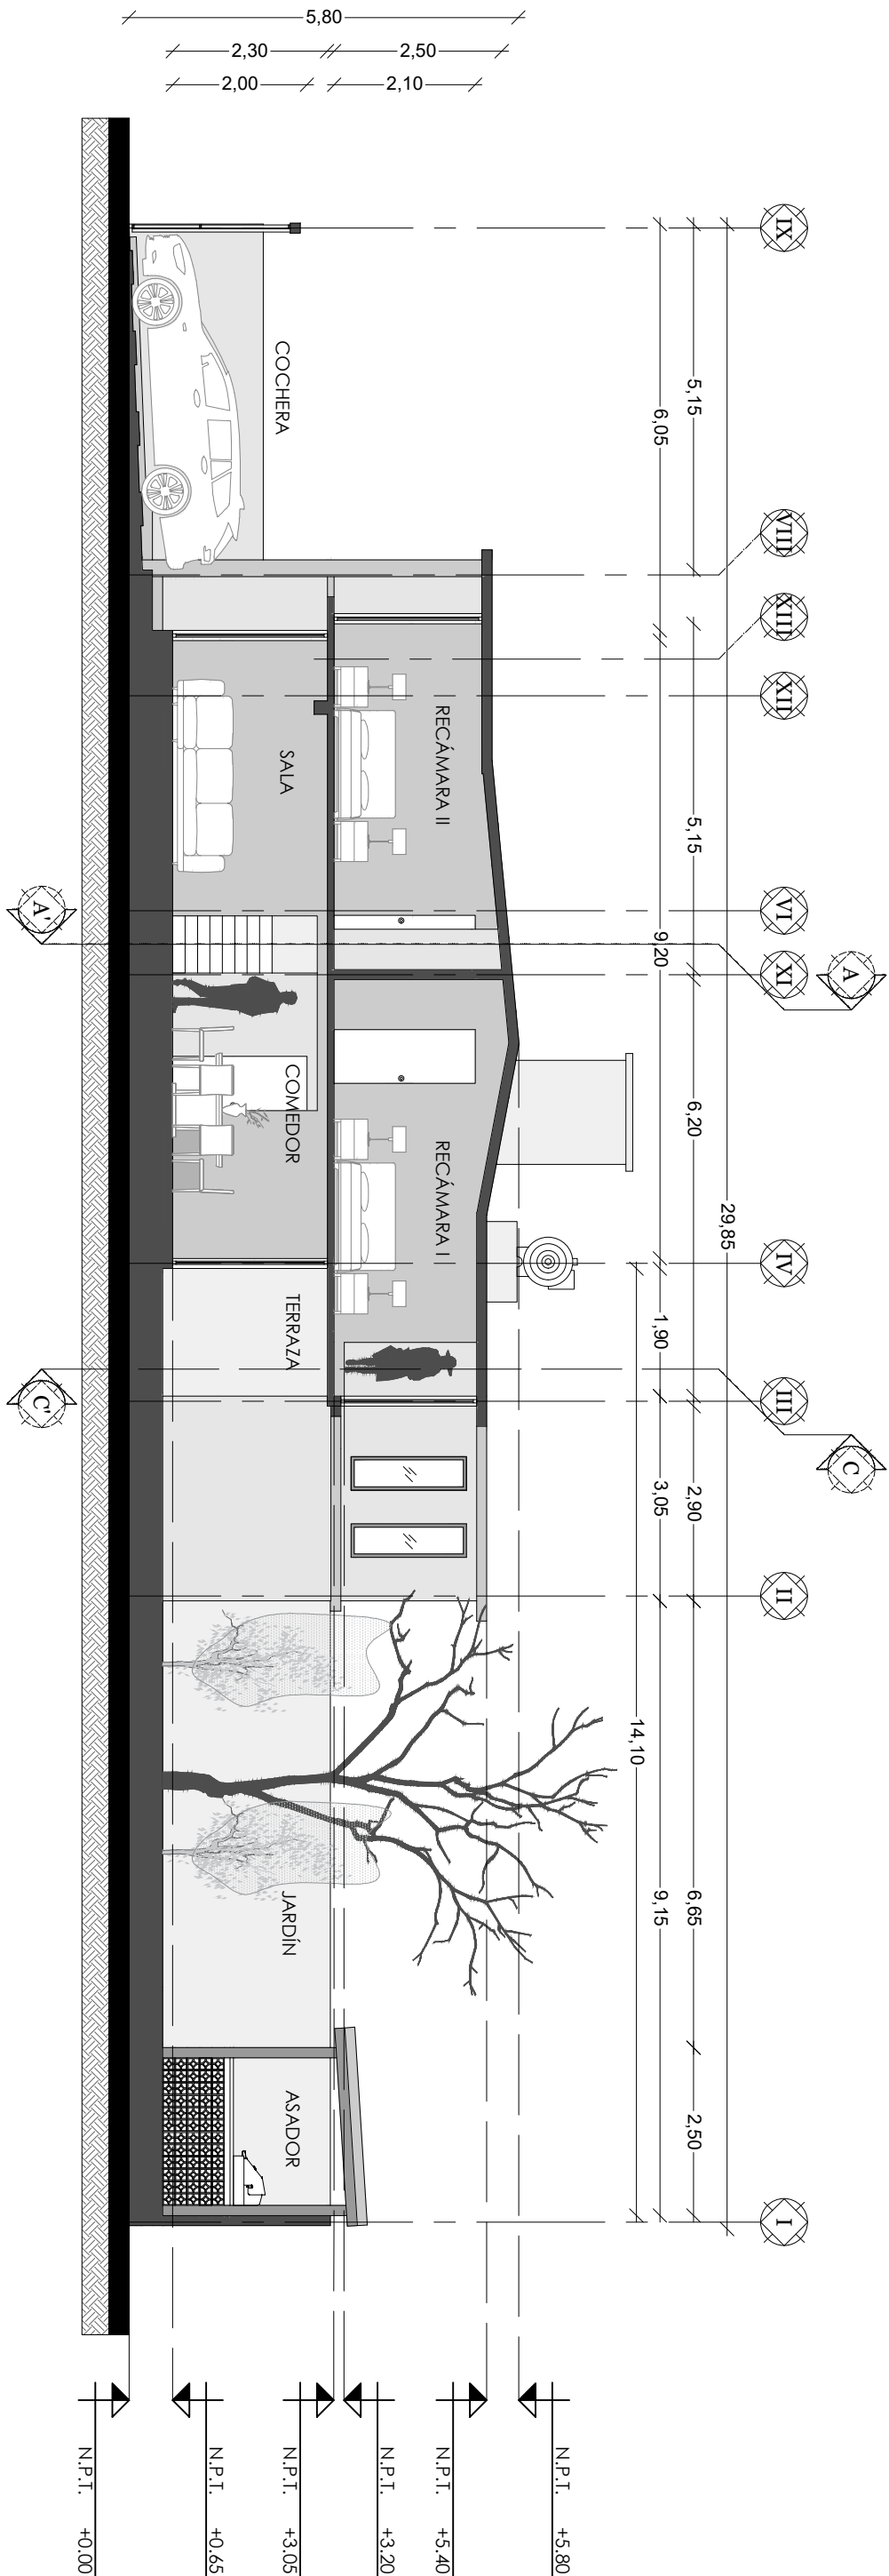

NORTE

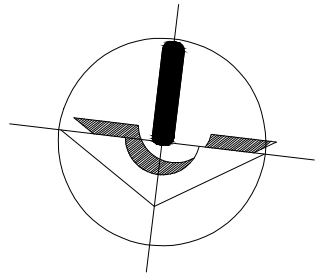

CROQUIS

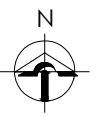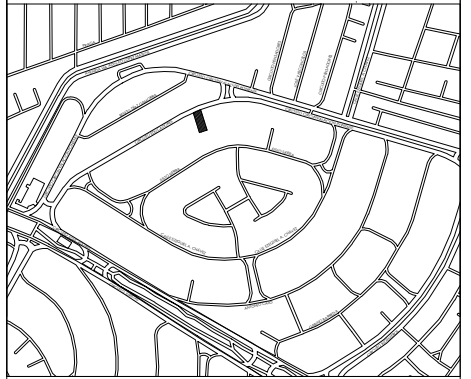

UBICACIÓN

CIRCUITO EDUCADORES 33, CIUDAD SATÉLITE, 53100, NAUCALPAN DE JUÁREZ, ESTADO DE MÉXICO.

SIMBOLOGÍA

- COLUMNA
- MURO
- VENTANA
- ESCALÓN/FIRME
- BARANDAL
- CELOSÍA
- ÁRBOL
- LÍNEA DE PROYECCIÓN
- LÍNEA DE CORTE
- LÍNEA DE EJES
- PUERTA
- PUERTA CORREDIZA
- CAMBIO DE NIVEL
- BAJADA DE AGUA
- NIVEL DE PISO TERMINADO

OBSERVACIONES

PROYECTO EDUCADORES 33

CLAVE

A7

TERRENO 200 m²

COTAS EN METROS



ESCALA 1:75

PLANO CORTE B - B'

PROYECTISTA JUAN PABLO PEÑA MARTÍNEZ

FECHA 05 DE MAYO DE 2026



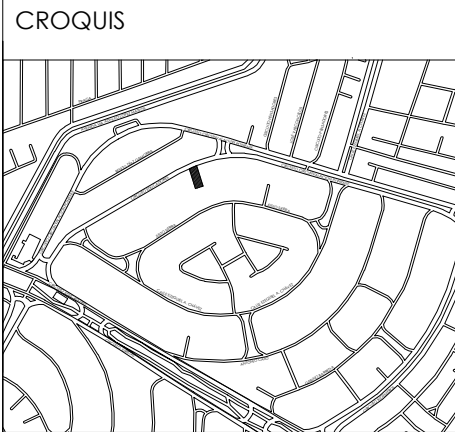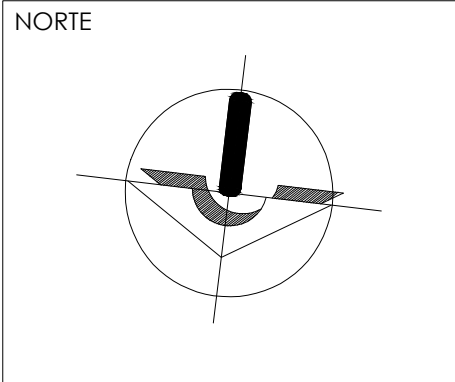

UBICACIÓN
 CIRCUITO EDUCADORES 33, CIUDAD SATÉLITE, 53100, NAUCALPAN DE JUÁREZ, ESTADO DE MÉXICO.

SIMBOLOGÍA

	COLUMNA		PUERTA
	MURO		PUERTA CORREDIZA
	VENTANA		CAMBIO DE NIVEL
	ESCALÓN/FIRME		BAJADA DE AGUA
	BARANDAL		NIVEL DE PISO TERMINADO
	CELOSÍA		
	ÁRBOL		
	LÍNEA DE PROYECCIÓN		
	LÍNEA DE CORTE		
	LÍNEA DE EJES		

OBSERVACIONES

PROYECTO EDUCADORES 33	CLAVE A8
TERRENO 200 m ²	

COTAS EN METROS	ESCALA 1:75
--------------------	----------------

PLANO
CORTE C - C'


PROYECTISTA
JUAN PABLO PEÑA MARTÍNEZ

FECHA
05 DE MAYO DE 2026




CORTE C - C'

5,30
 2,30 // 2,20 // 0,40
 2,50 // 2,05

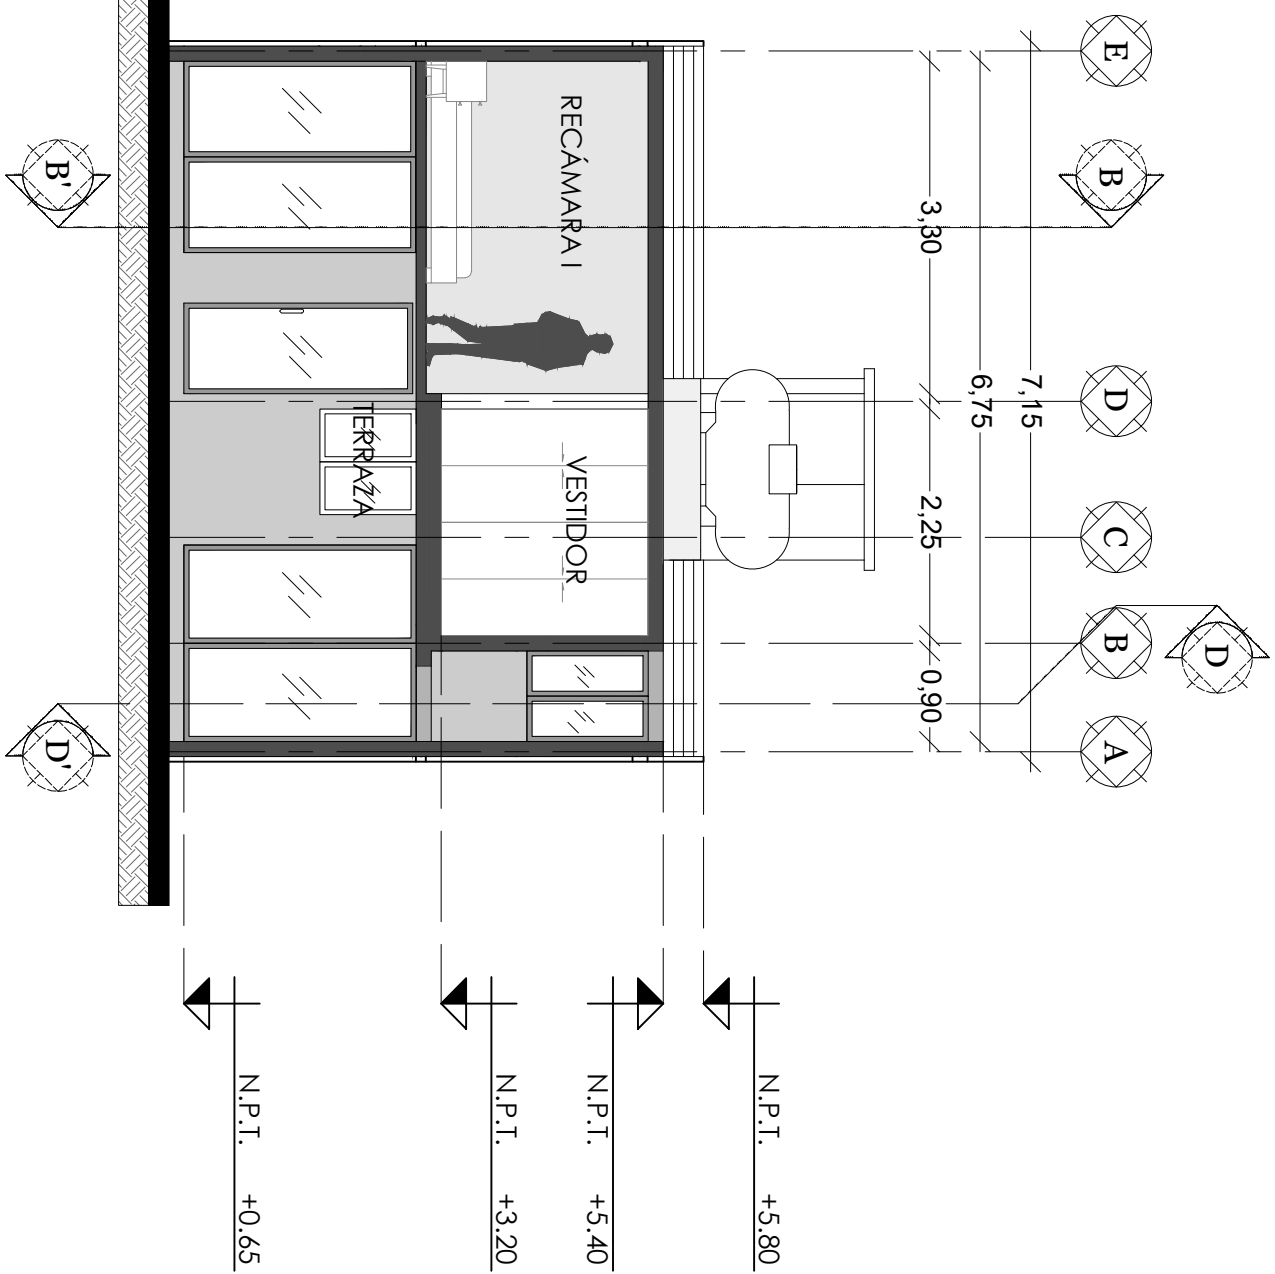






CORTE D - D'

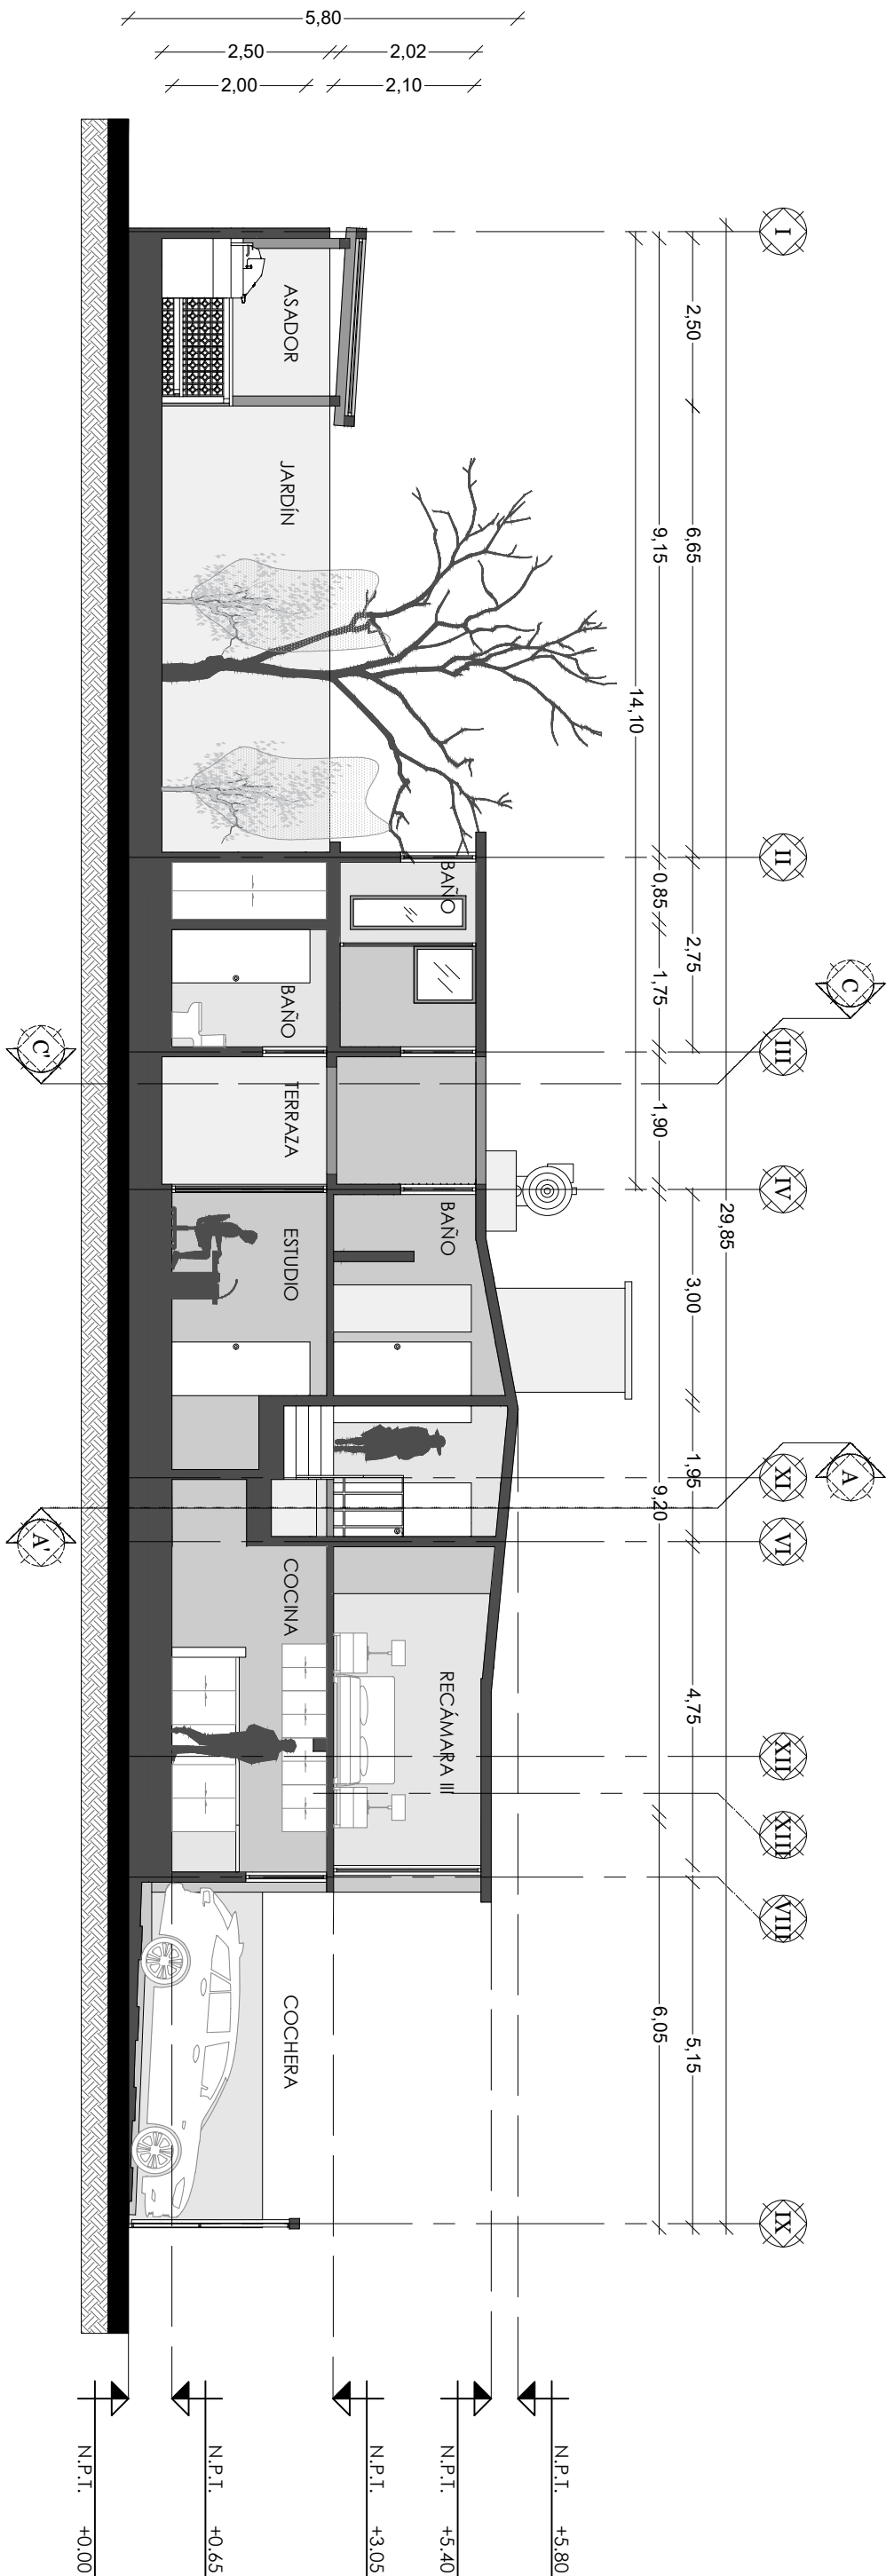

NORTE

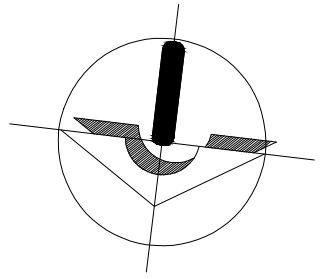

CROQUIS

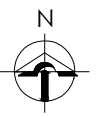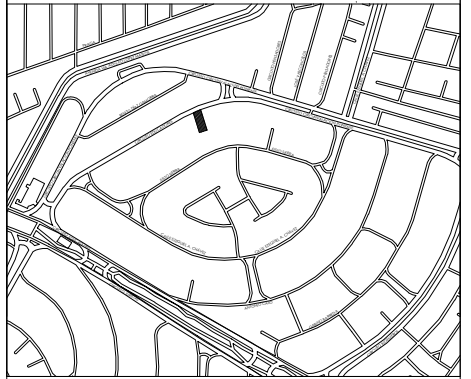

UBICACIÓN

CIRCUITO EDUCADORES 33, CIUDAD SATÉLITE, 53100, NAUCALPAN DE JUÁREZ, ESTADO DE MÉXICO.

SIMBOLOGÍA

- COLUMNA
- MURO
- VENTANA
- ESCALÓN/FIRME
- BARANDAL
- CELOSÍA
- ÁRBOL
- LÍNEA DE PROYECCIÓN
- LÍNEA DE CORTE
- LÍNEA DE EJES
- PUERTA
- PUERTA CORREDIZA
- CAMBIO DE NIVEL
- BAJADA DE AGUA
- NIVEL DE PISO TERMINADO

OBSERVACIONES

PROYECTO
EDUCADORES 33

CLAVE

A9

TERRENO
200 m²

COTAS
EN METROS

ESCALA
1:75

PLANO
CORTE D - D'

PROYECTISTA
JUAN PABLO PEÑA MARTÍNEZ

FECHA
05 DE MAYO DE 2026





AGRADECIMIENTOS